


CITTA' DI ORBASSANO

VIA MASSIMO D'AZEGLIO 9/d - 9/e

PLANIMETRIA INDICATIVA LOCALI COMMERCIALI

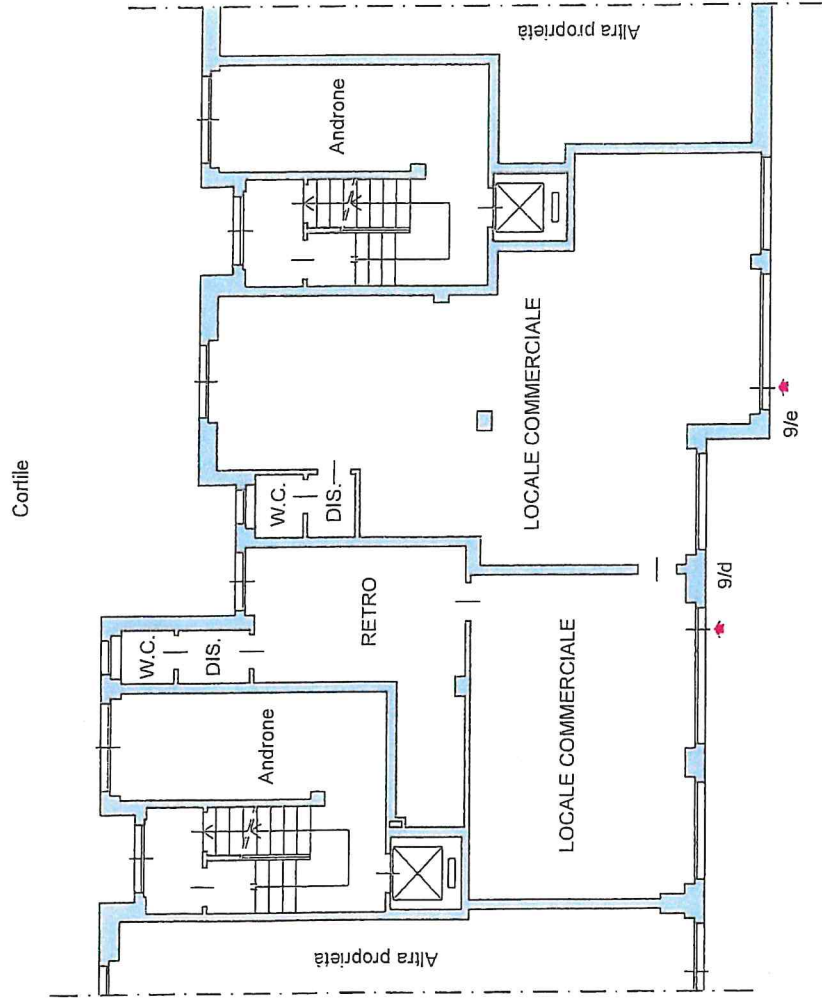

VIA MASSIMO D'AZEGLIO 9/d - 9/e

PIANTA PIANO TERRA Scala 1:100

