

Data: [REDACTED]

ALLEGATO A [REDACTED] DI RILASCIO

**Agenzia del Territorio
CATASTO FABBRICATI
Ufficio Provinciale di
Torino**

Dichiarazione protocollo n. [REDACTED]

Planimetria di u.i.u. in Comune di Prascorsano

Frazione Comune

civ. 25

Identificativi Catastali:

Sezione:

Foglio:

Particella:

Subalterno:

Compilata da:

Iscritto all'albo:
Geometri


Prov. Torino

N. [REDACTED]


Scheda n. 1

Scala 1:200


PIANTA PIANO TERRENO (1° f.t.)
h = 2,70 m

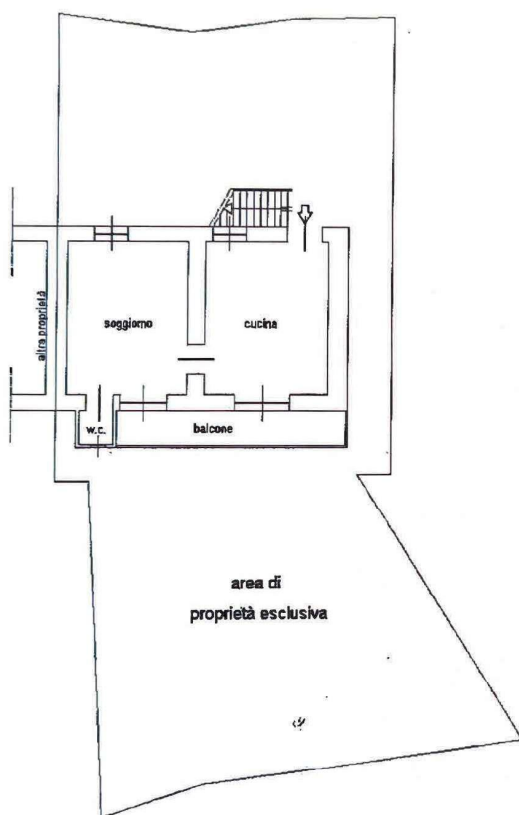

PIANTA PIANO PRIMO (2° f.t.)
h = 2,70 m

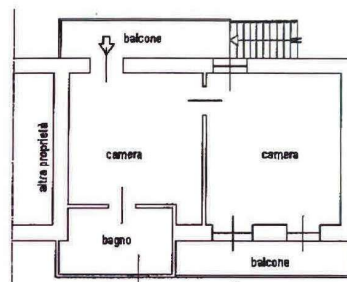

PIANTA PIANO SEMINTERRATO
h media = 2,34 m

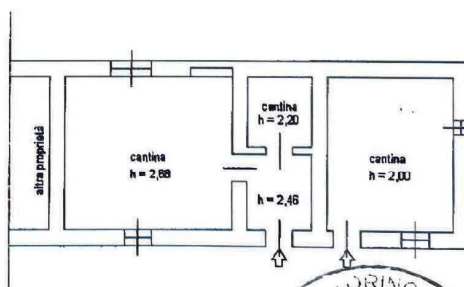

Giuseppe Vedda
Roberto [REDACTED]
[REDACTED]

