




PIANTA PIANO SEMINTERRATO scala 1:100

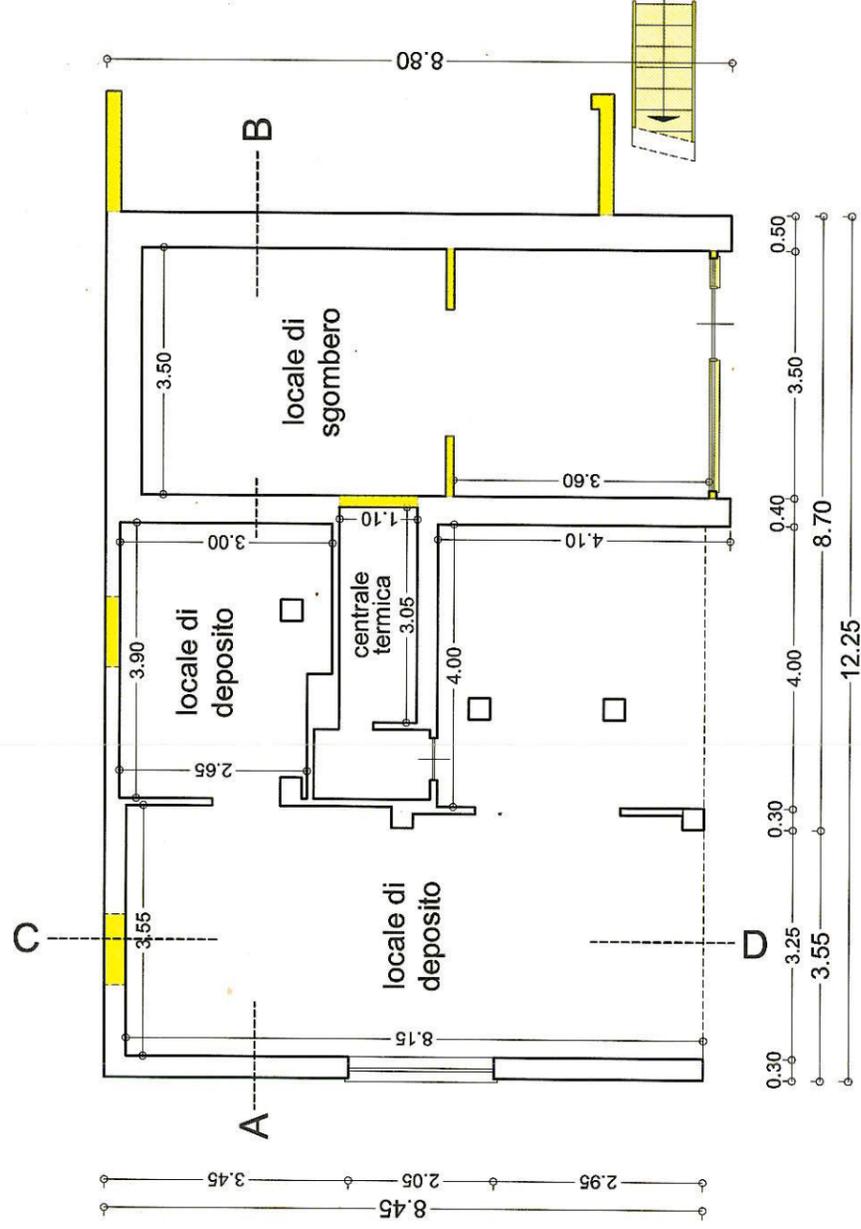


PIANTA PIANO PRIMO (rialzato) scala 1:100

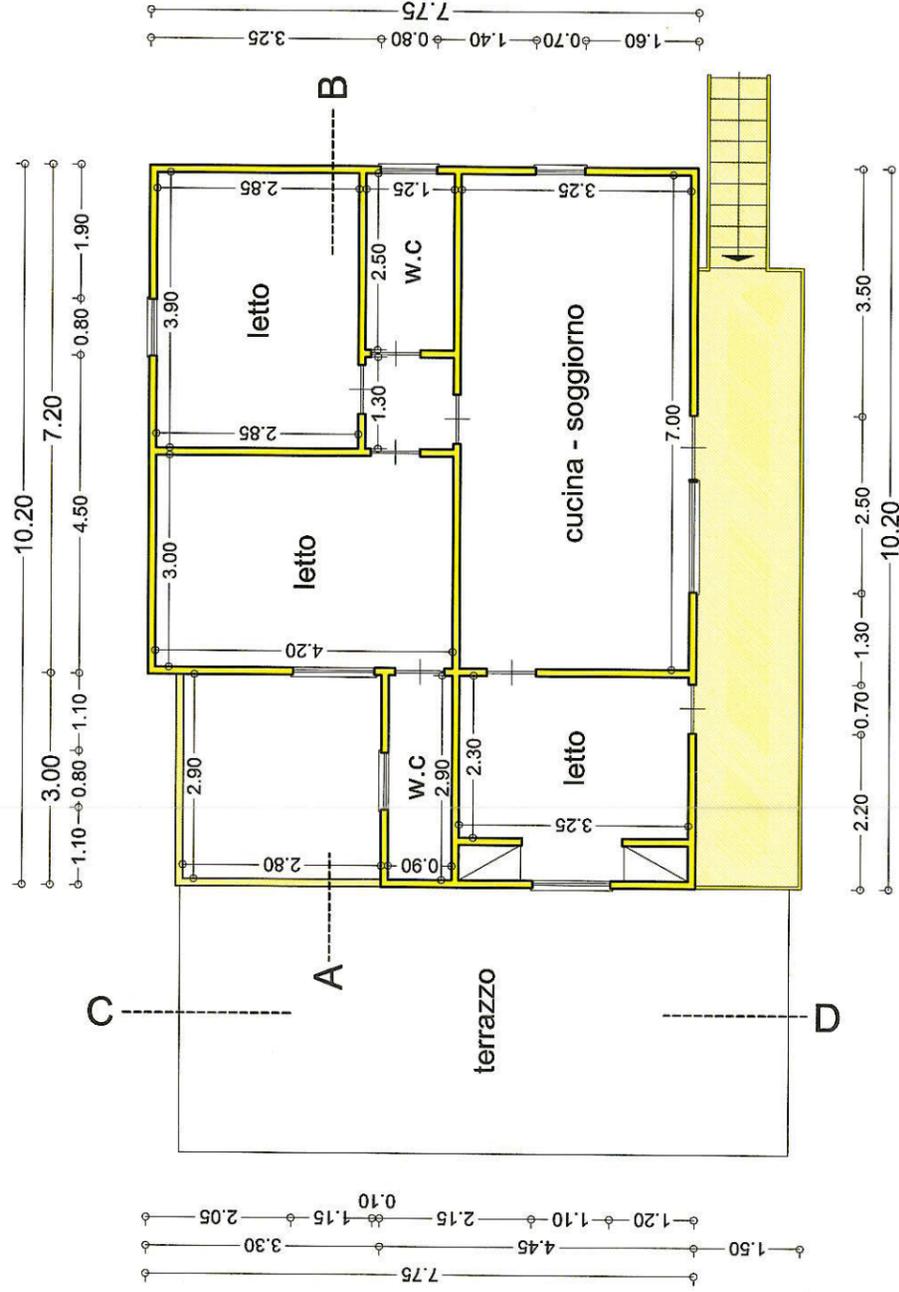

PIANTA PIANO SEMINTERRATO scala 1:100

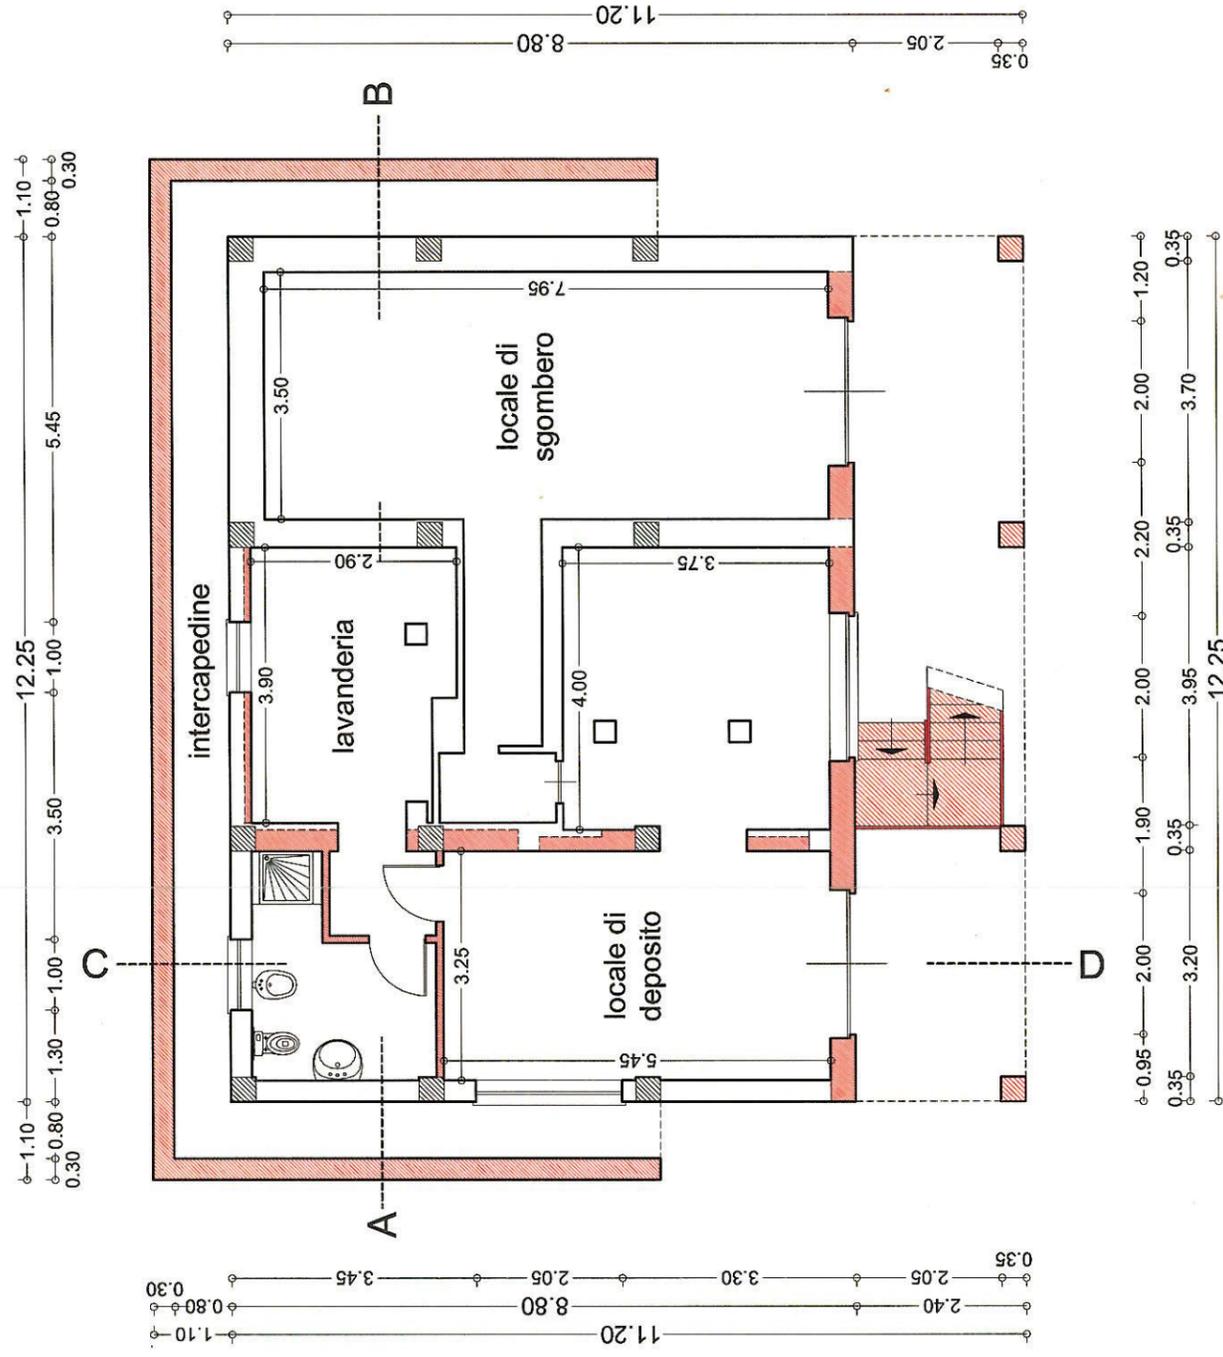

PIANTA PIANO PRIMO (rialzato) scala 1:100

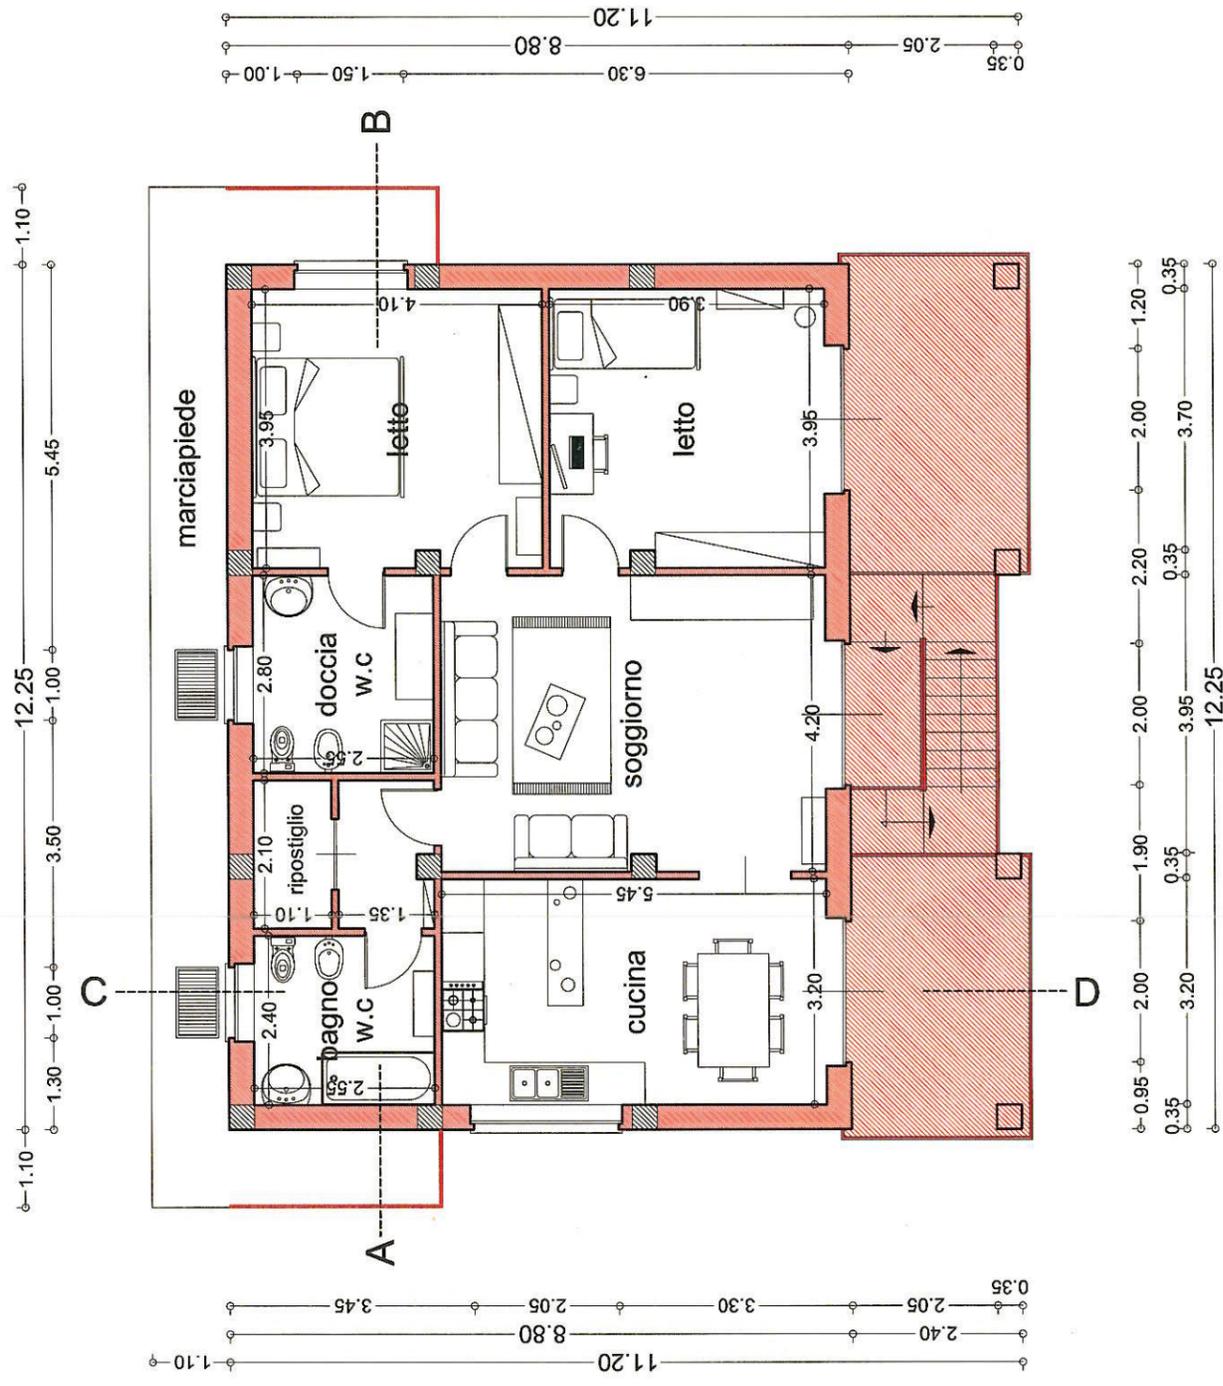




Scala originale: 1:500
Dimensione cornice: 582.000 x 414.000 metri

12 Lug. 2017 8 37 20
Prot. n. 112091/2017


Comune SAN SECONDO DI PINEROLO
Foglio 10

I Particella 186


PROSPETTO A NORD - EST scala 1:100

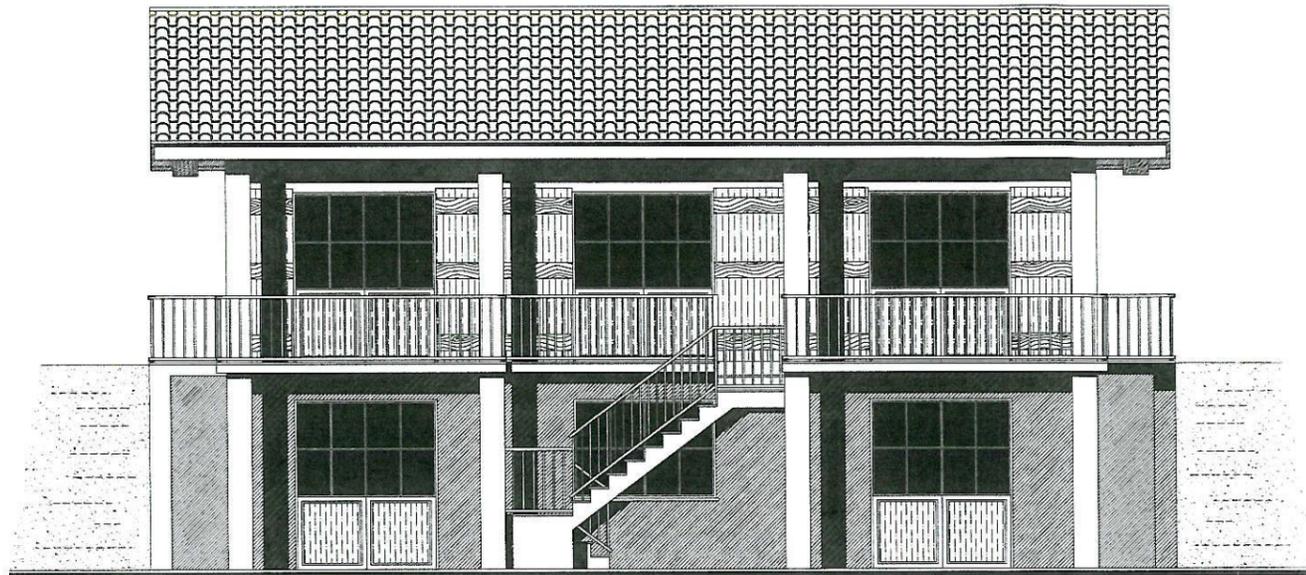


PROSPETTO A SUD - OVEST scala 1:100

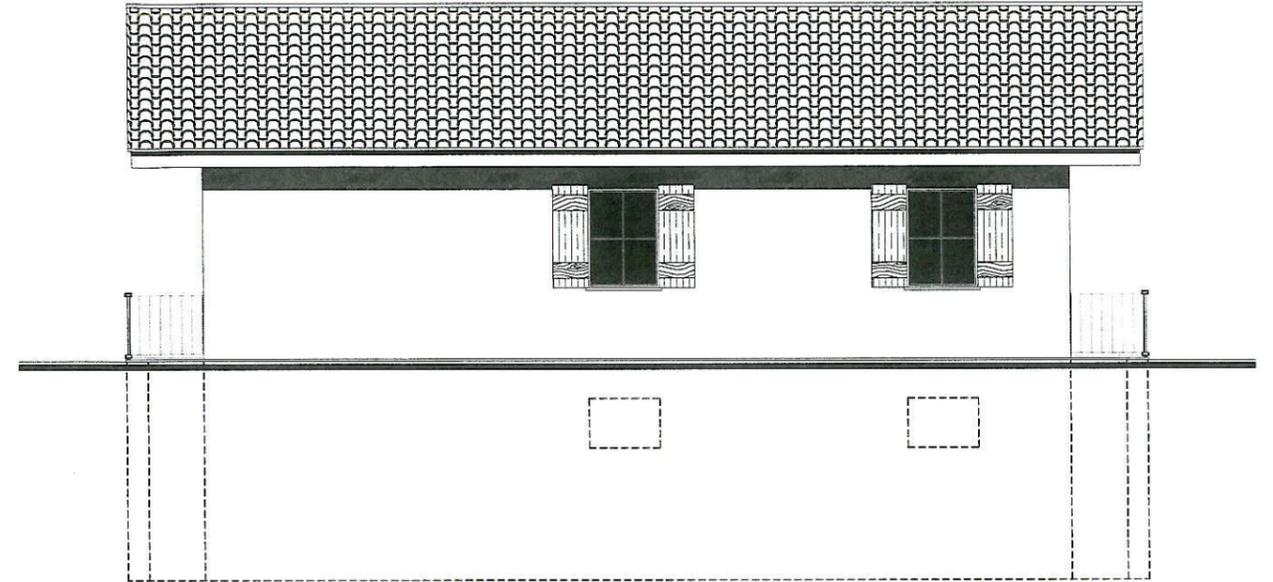


PROSPETTO A SUD - EST scala 1:100

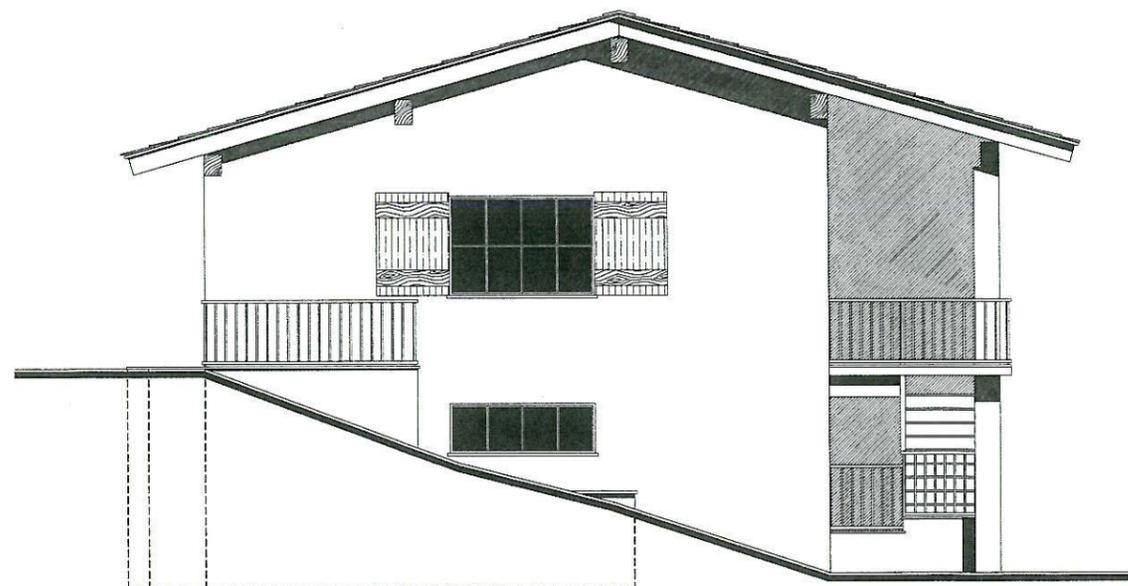

PROSPETTO A NORD - OVEST scala 1:100

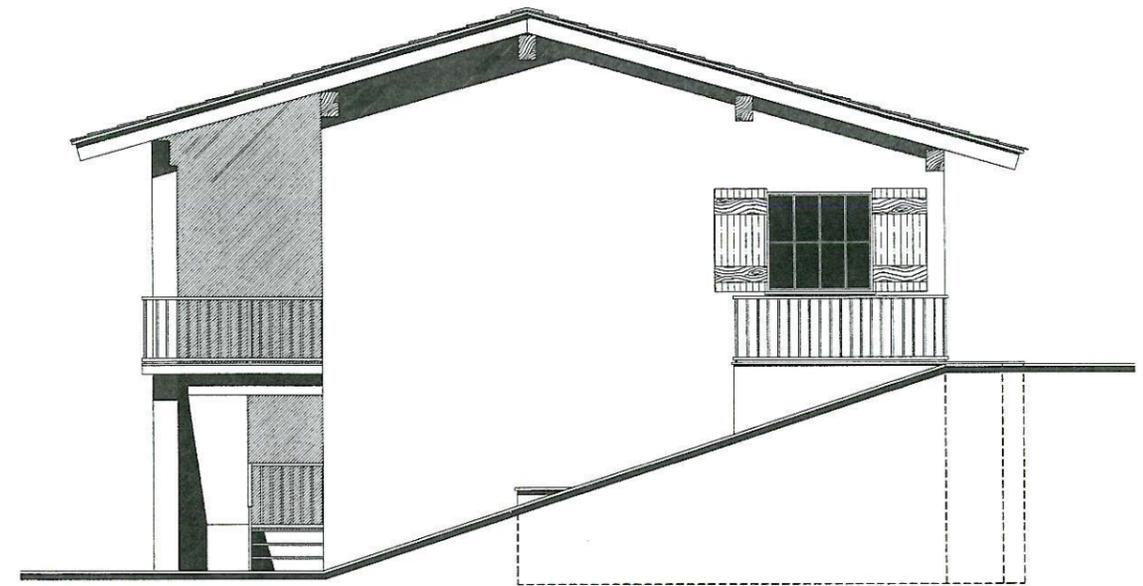


PROSPETTO A NORD - OVEST scala 1:100

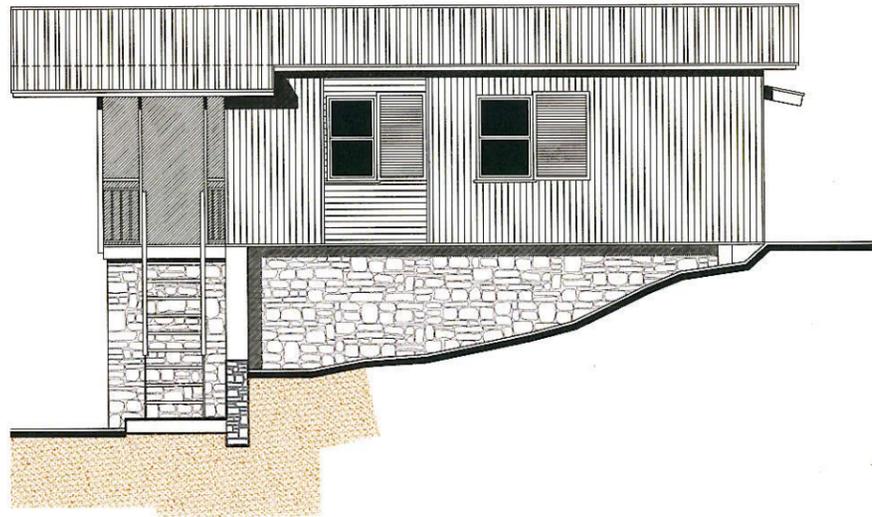


PROSPETTO A NORD - EST scala 1:100




PROSPETTO A SUD - OVEST scala 1:100

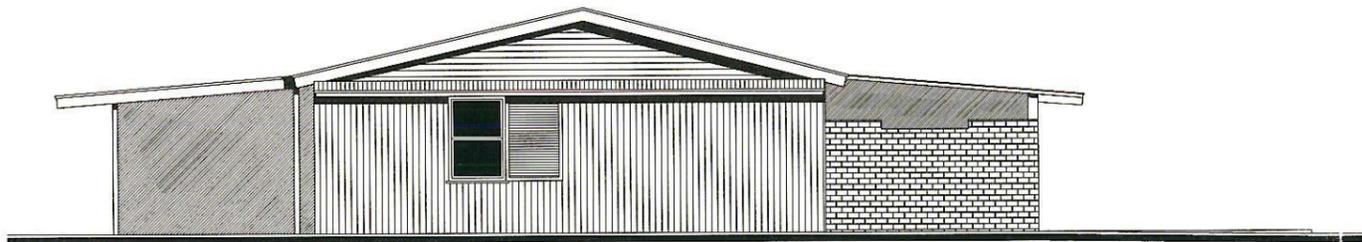

PROSPETTO A NORD - OVEST scala 1:100

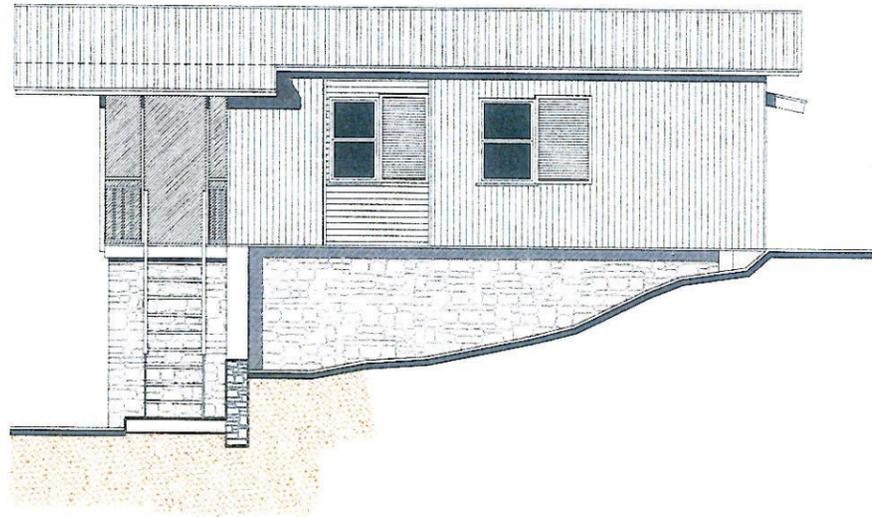

PROSPETTO A NORD - EST scala 1:100

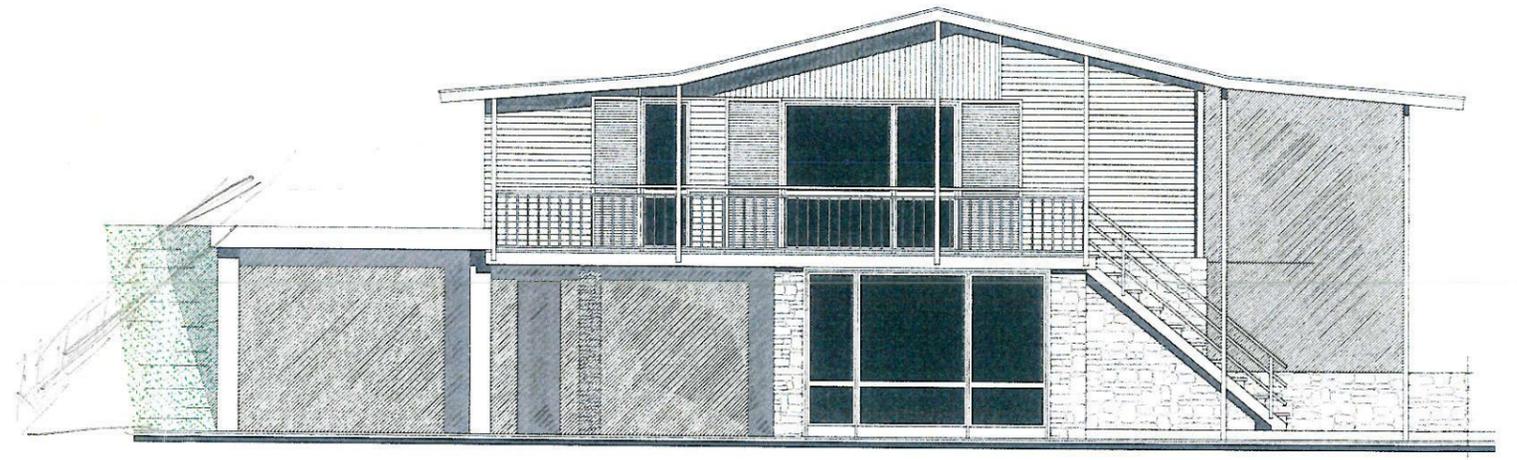

PROSPETTO A SUD - OVEST scala 1:100

