

**Agenzia del Territorio  
CATASTO FABBRICATI  
Ufficio Provinciale di  
Torino**

Dichiarazione protocollo n. TO0492103 del 24/11/2005  
Planimetria di u.i.u. in Comune di Riva Presso Chieri  
Via San Bartolomeo

Identificativo Catastali:  
Sezione  
Foglio  
Particella  
Subalterna

Compilata da:  
Passarella Davide  
Iscritto all'albo:  
Geometri  
Prov. Torino



N. 7105

Scheda n. 1

Scala 1:200

PIANO TERRENO  
H. vani ml 2,70/3,20

ALTRA DITTA

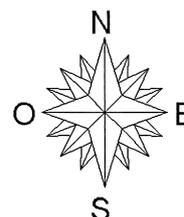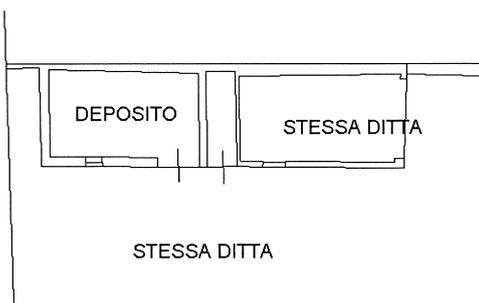

Ultima planimetria in atti

Data: 24/06/2025 - n. T110967 - Richiedente: BRBDRD54L11G482D

Totale schede: 1 - Formato di acquisizione: A4(210x297) - Formato stampa richiesto: A4(210x297)

**Agenzia del Territorio  
CATASTO FABBRICATI  
Ufficio Provinciale di  
Torino**

Dichiarazione protocollo n. TO0492103 del 24/11/2005

u. in Comune di Riva Presso Chieri

Sezioni catastali:

Sezi  
Fog  
Partice  
Subalter

Compilata da:  
Passarella Davide

Iscritto all'albo:  
Geometri

Prov. Torino

N. 7105

Scheda n. 1

Scala 1:200


PIANO TERRENO  
H. vano ml 2,05

ALTRA DITTA

STESSA DITTA

BOX

STESSA DITTA

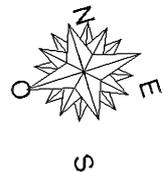


Ultima planimetria in atti

**Agenzia delle Entrate**  
**CATASTO FABBRICATI**  
Ufficio provinciale di  
Torino

Scala 1: 200


Dichiarazione di deposito n. T00139505 del 06/06/2018  
Comune di Riva Presso Chierzo  
civ. 20/C

Identificativo catastale:  
Sezione: [redacted]  
Particella: [redacted]  
Subalterno: [redacted]  
N. 7049

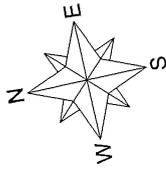


**PIANTA PIANO TERRA**

H: 270 cm

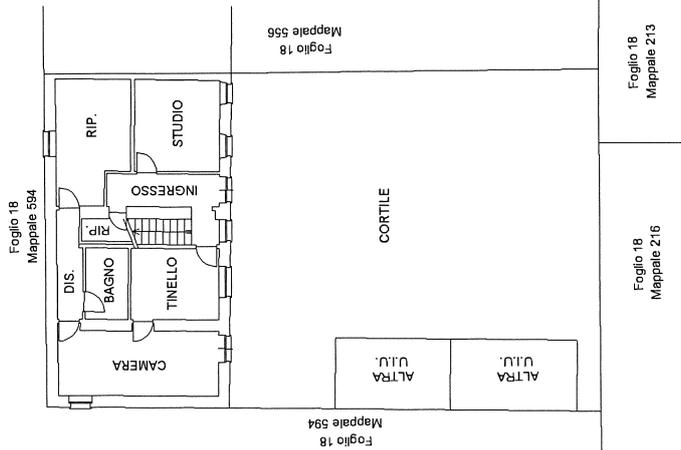

**PIANTA PIANO PRIMO**

H: 270 cm

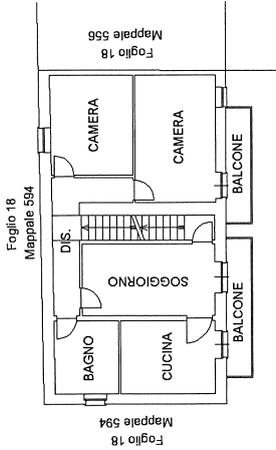

**PIANTA PIANO SECONDO (SOTTOTETTO)**

