

Dichiarazione protocollo n. TO0108856 del 06/03/2015

**Agenzia del Territorio  
CATASTO FABBRICATI  
Ufficio Provinciale di  
Torino**

Planimetria di u.i.u. in Comune di Poirino

Via Cristoforo Colombo

civ. [REDACTED]

Identificativi Catastali:

Sezione: [REDACTED]  
Foglio: [REDACTED]  
Particella: [REDACTED]  
Subalterno: [REDACTED]

Compilata da:  
Oddenino Filippo  
Iscritto all'albo:  
Geometri

Prov. Torino


N. 5467

Scheda n. 1

Scala 1:200

### PIANTA PIANO SEMINTERRATO


H 250 CM  
TERRAPIENO

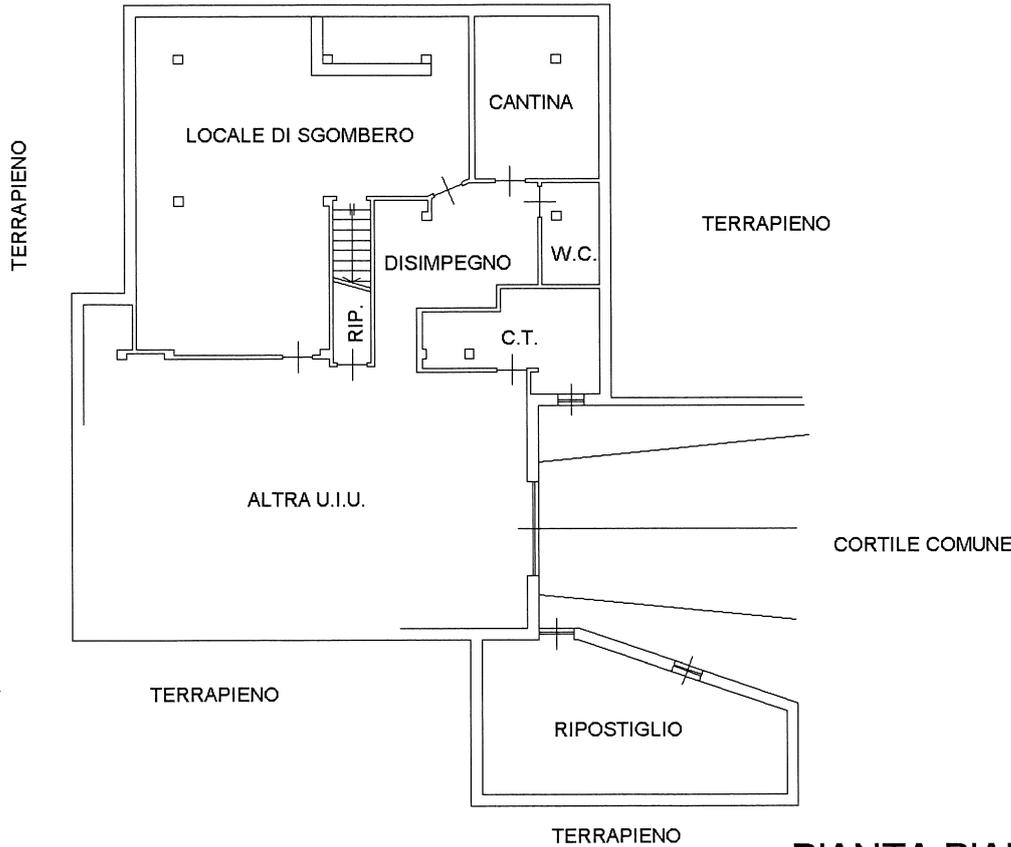

### PIANTA PIANO TERRENO

H 270 CM

CORTILE COMUNE

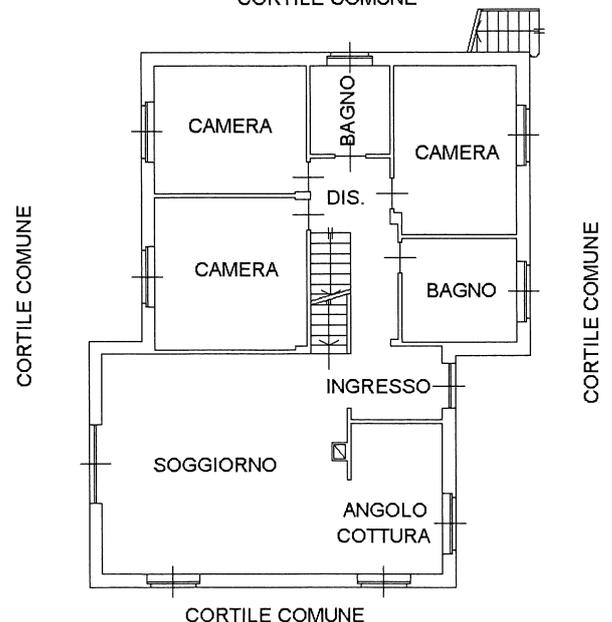

**Agenzia del Territorio  
CATASTO FABBRICATI  
Ufficio Provinciale di  
Torino**

Dichiarazione protocollata n. TO0108856 del 06/03/2015

Planimetria di u.i.u. in Comune di Poirino

Via Cristoforo Colombo

Identificativi Catastali:

Sezione:

Foglio: 5

Particella:

Subalterno: 4

Compilata da:

Oddenino Filippo

Iscritto all'albo:


Geometri

Prov. Torino

Scheda n. 2

Scala 1:200

**PIANTA PIANO PRIMO  
(SOTTOTETTO)  
H MED 155 CM**

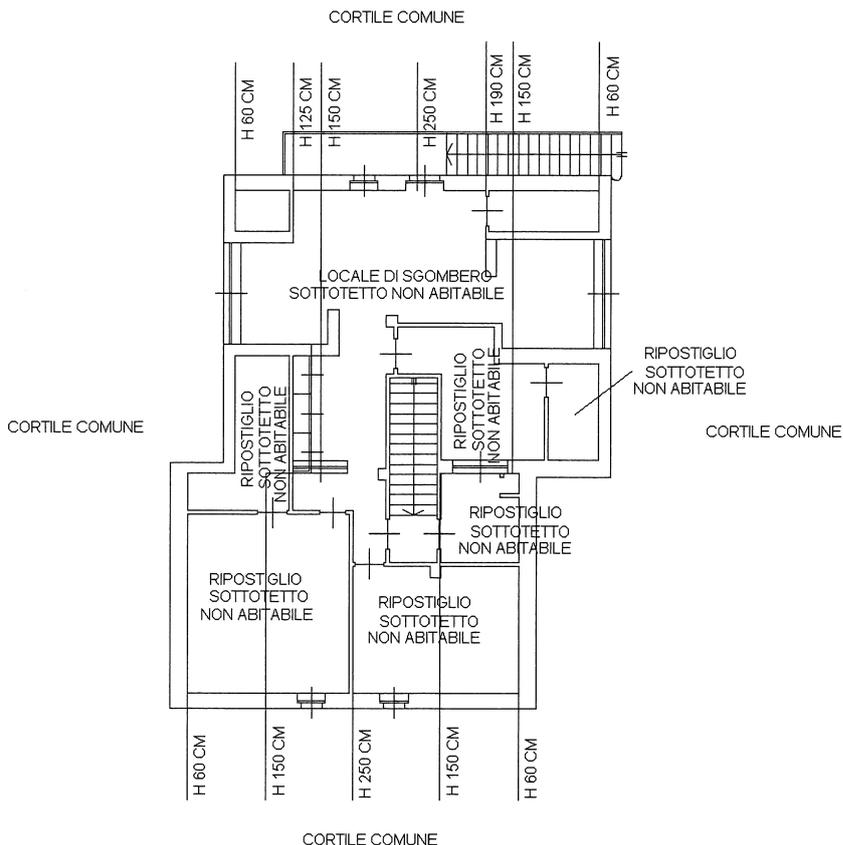

87

MODULARIO  
F. rig. rand. 487



MINISTERO DELLE FINANZE  
DIREZIONE GENERALE DEL CATASTO E DEI SS.TT.EE.

MOD. BN (CE)

LIRE  
500


4

**CATASTO EDILIZIO URBANO** (RDL 13-4-1939, n. 652)


Planimetria di u.i.u. in Comune di POIRINO via Cristoforo Colombo civ. [REDACTED]

OPERA MANO SEMITERRATO

H. m. l. 2.50

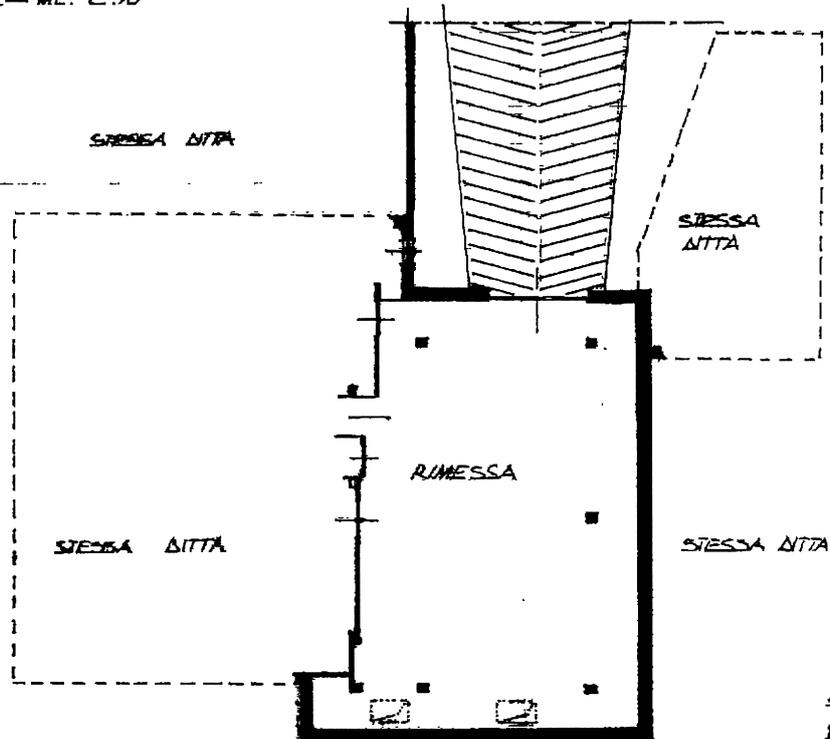

PLANIMETRIA CATASTALE  
F. LII Mapp. 308  
Rapp. 1:1500

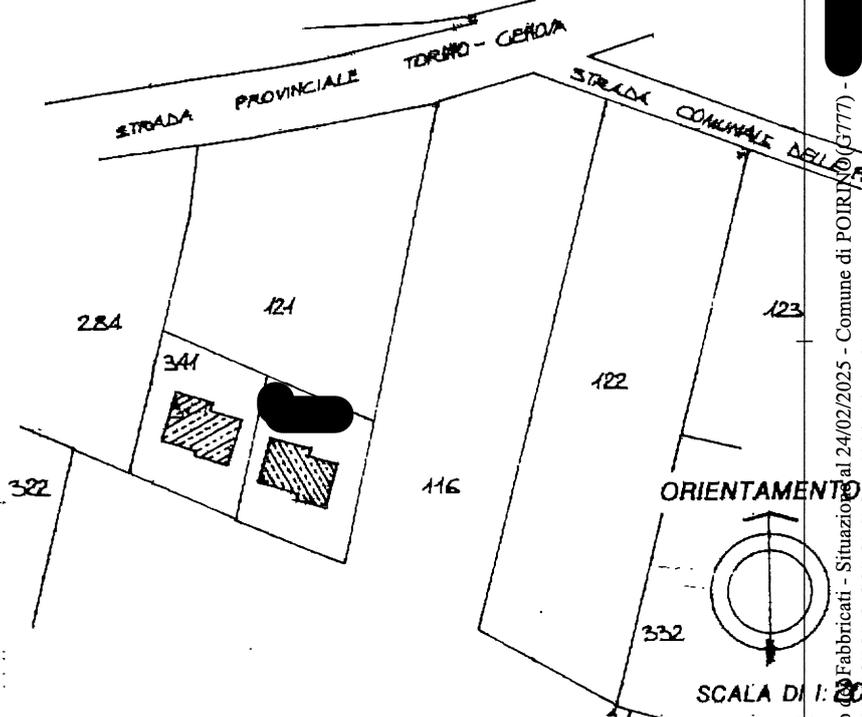

Dichiarazione di N.C.   
Ultima planimetria in atti

Compilata dal GEOMETRA  
(Titolo, cognome e nome)  
OMERINO FILIPPO

RISERVATO ALL'UFFICIO

Data presentazione: 28/07/1995 - Data: 24/02/2025 - n. 19651 - Richiedente: BRBDRD54L11G482D  
Totale schede di acquisizione: A4 (210x297) - Formato stampa: Torino (210x297) 5467  
n. 308 sub 3  
Data: 28/07/1995

*[Handwritten signature]*

Catasto Fabbricati - Situazione al 24/02/2025 - Comune di POIRINO (11077) -