


PIANTA PIANO TERRENO scala 1:100

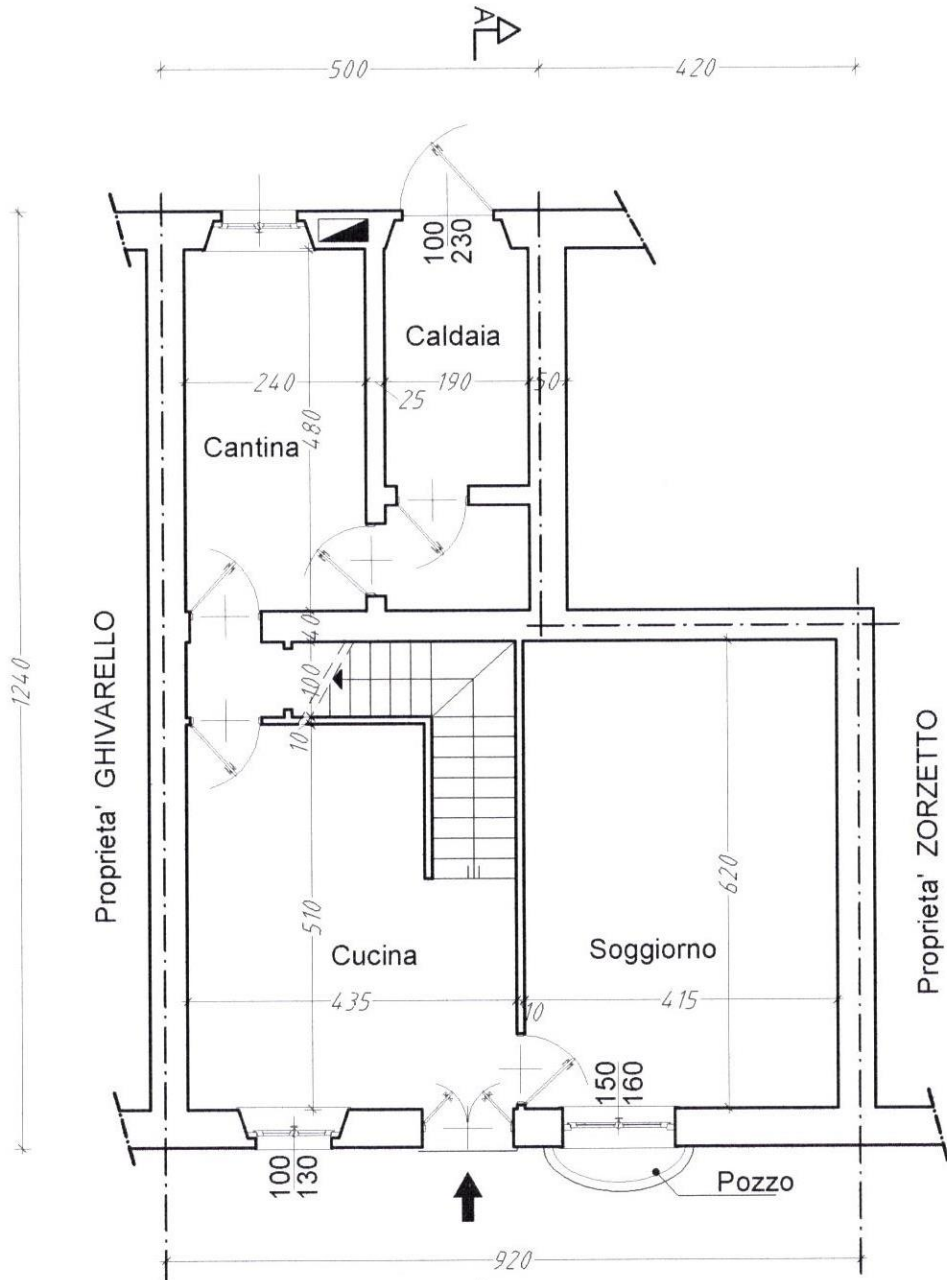

PIANTA PIANO PRIMO scala 1:100

