

Agenzia delle Entrate  
CATASTO FABBRICATI  
Ufficio Provinciale di  
Torino


Dichiarazione protocollo n. T00264181 del 19/11/2018  
Planimetria di u.i.u. in Comune di Piossasco  
Largo Oreste Andruetto civ. 3

Identificativi Catastali:  
Sezione:  
Foglio:  
Particella:  
Subalterno:

Compilata da:  
Ferrara Davide  
Iscritto all'albo:  
Geometri  
Prov. Torino N. 09883



Carta n. 1 Scala 1:200

PIANTA PIANO TERRA (1 p.f.t.) H=2.70m

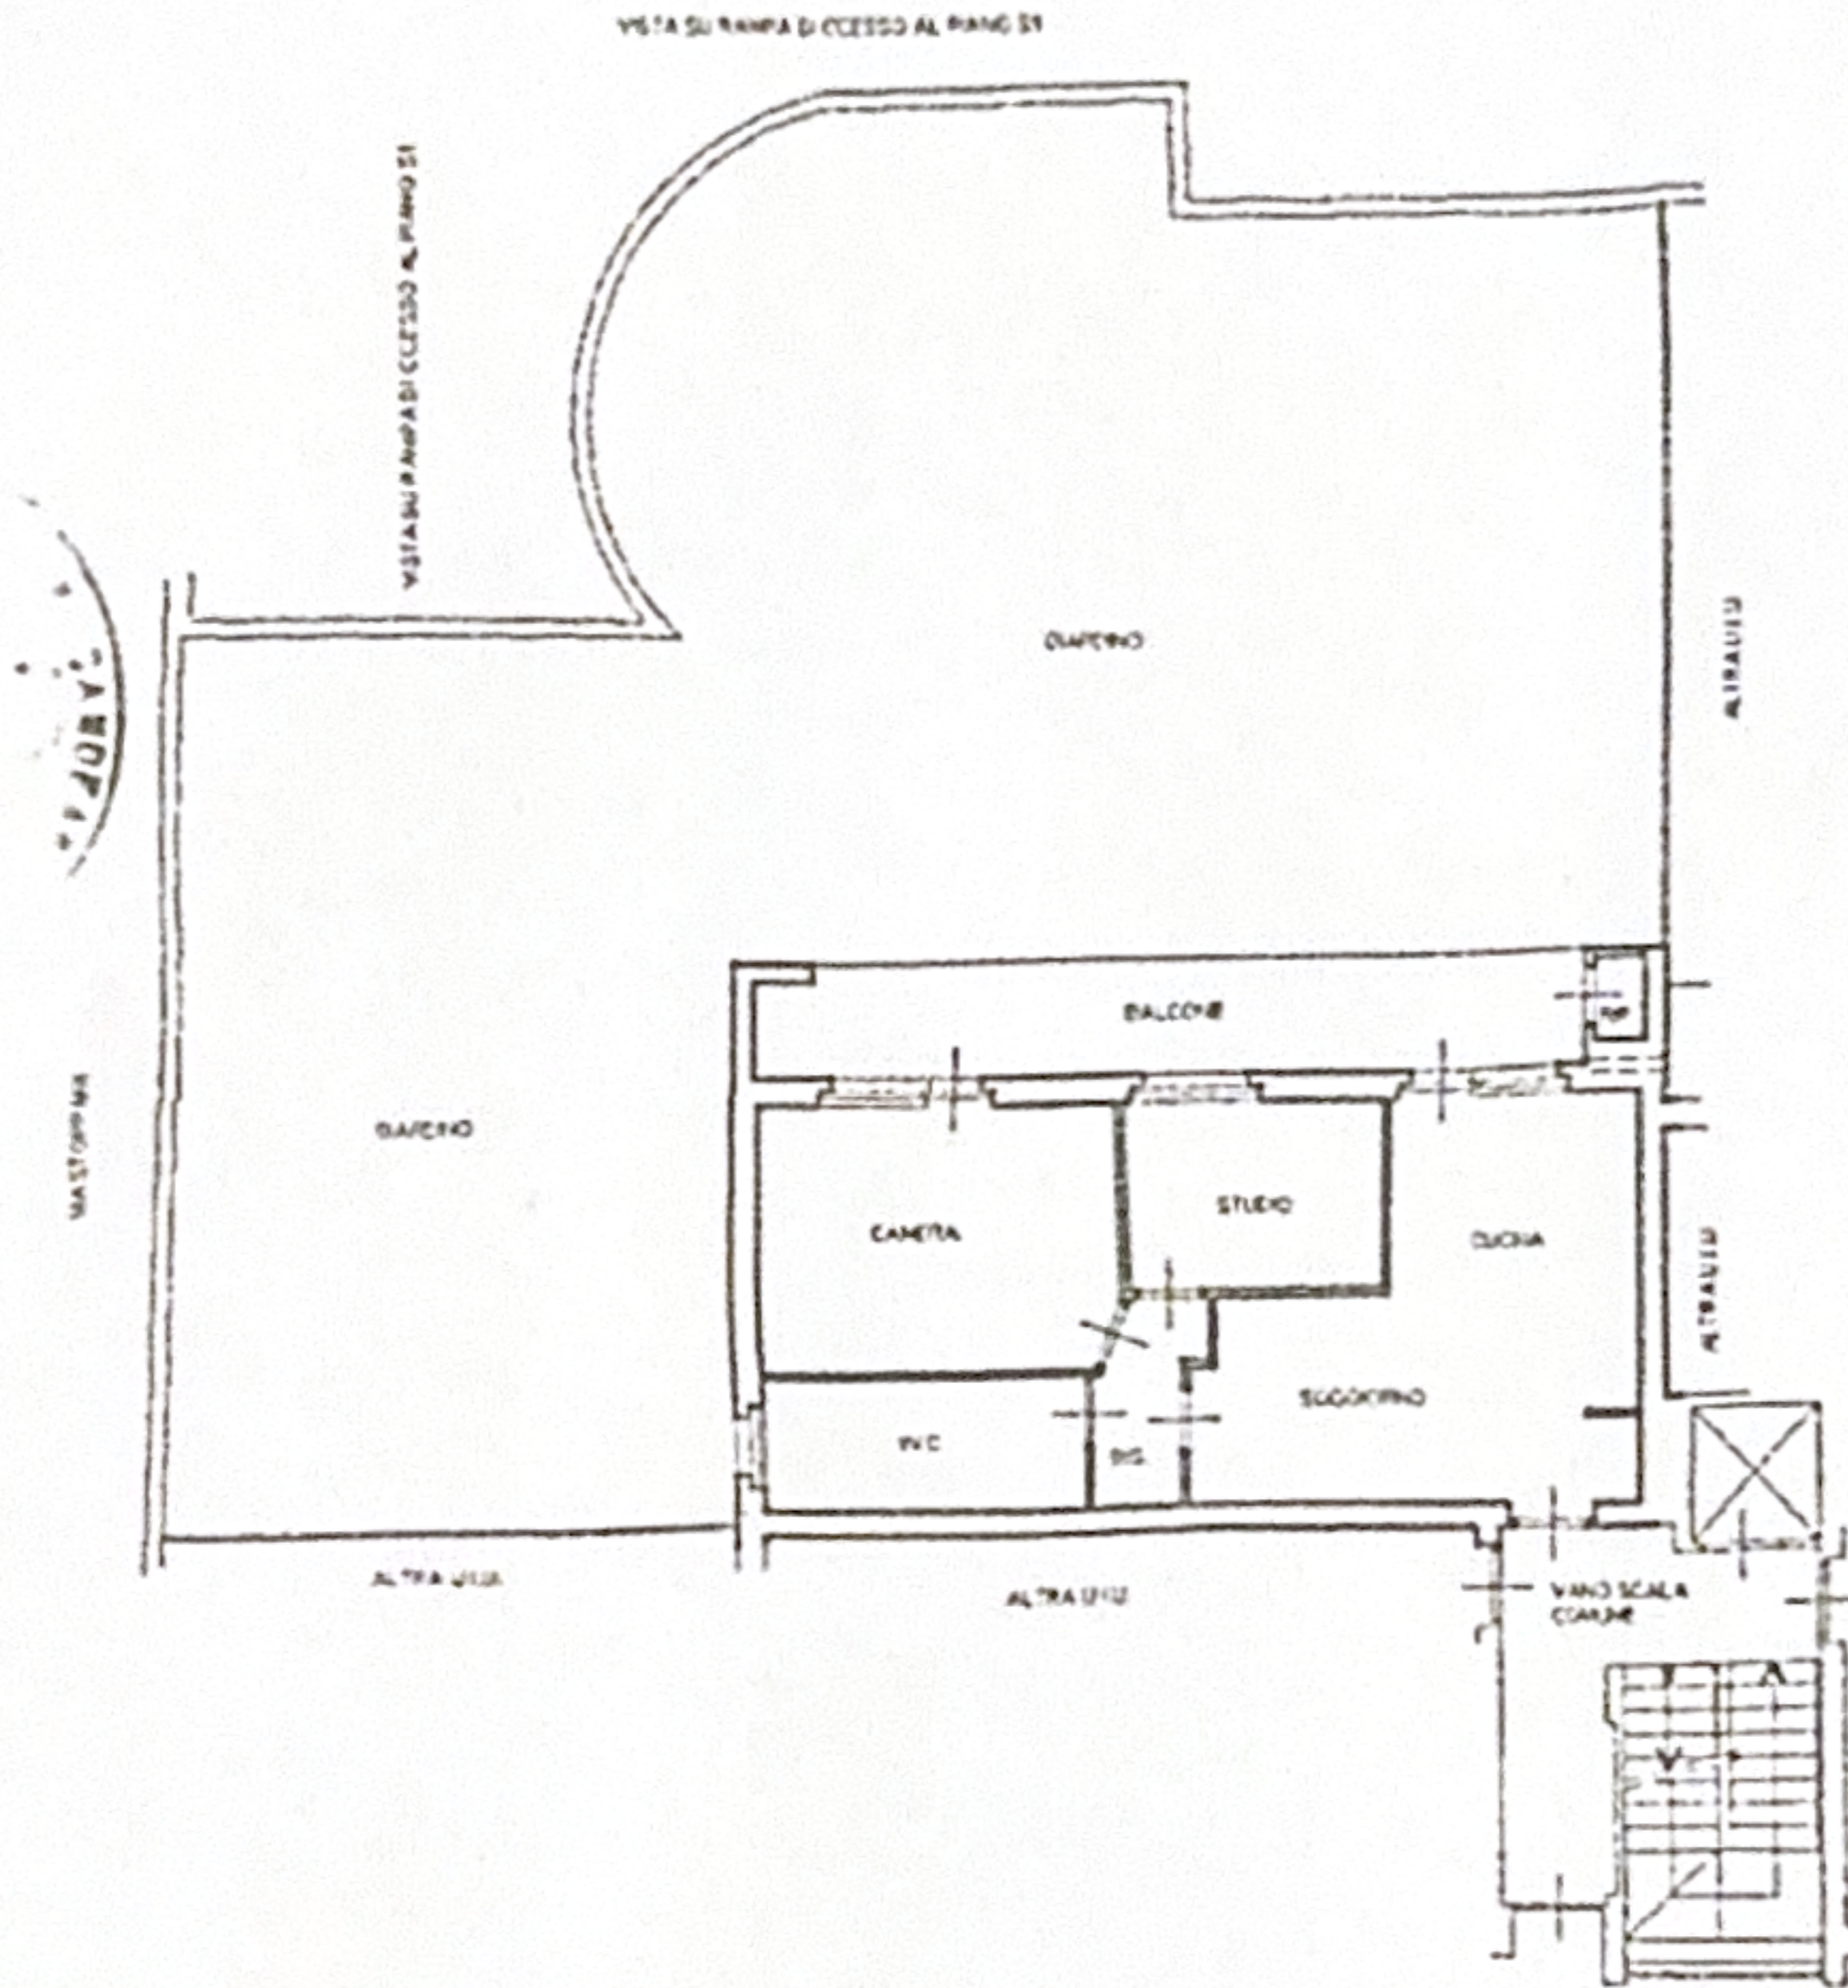

*Visto per: usazione  
terzo, vent maggio  
architetto*

PIANTA PIANO INTERRATO H=2.95m

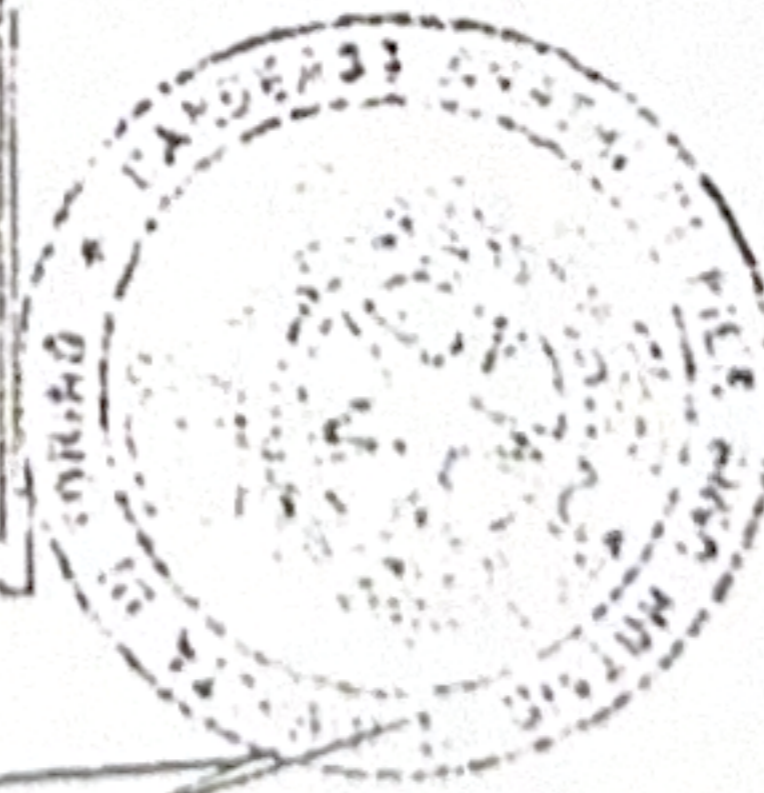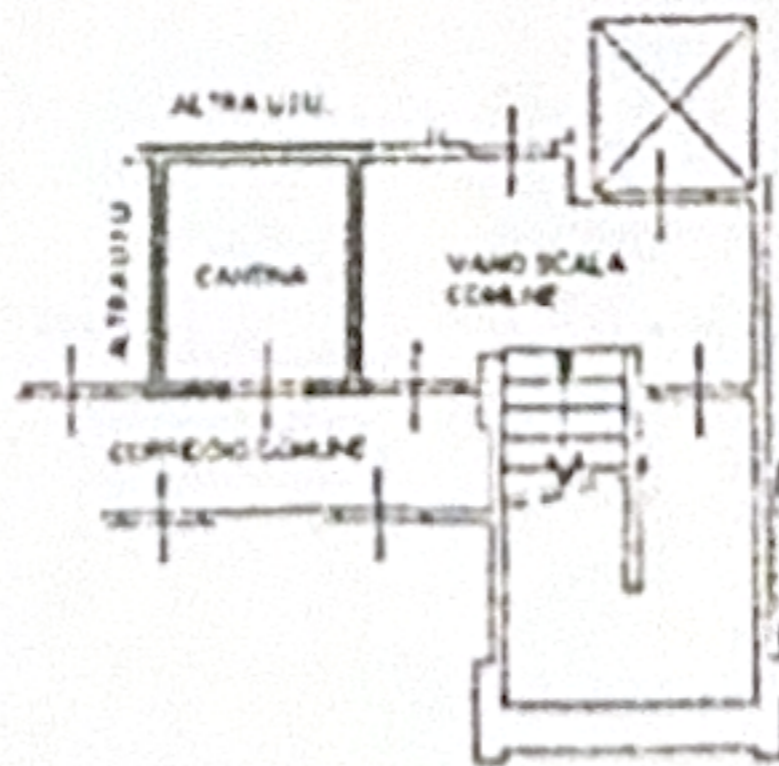

*Allegato A  
Esposizione planimetria  
Architetto  
Davide Ferrara*

*[Handwritten signature]*

planimetria in atti

20/05/2019 - n. 172525 - Richiedente: CNDRTH83T59Z222G

schede: 1 - Formato di acquisizione: A4(210x297) - Formato stampa richiesto: A4(210x297)

Catasto dei Fabbricati - Situazione al 20/05/2019 - Comune di PIOSSASCO (G691) - < Foglio - Particella: - Subalterno: >  
LARGO ORESTE ANDRUETTO n. 3 piano: S1-T;