

**Agenzia del Territorio
CATASTO FABBRICATI
Ufficio Provinciale di
Torino**

Dichiarazione protocollo n. TO0695673 del 29/10/2010

Planimetria di u.i.u. in Comune di Torino

Via Giovanni Paisiello

civ. 7

Identificativi Catastali:

Sezione:
Foglio: 1147
Particella: 164
Subalterno: 45

Compilata da:
Scozzaro Giuseppe
Iscritto all'albo:
Geometri

Prov. Torino


N. 5898

Scheda n. 1

Scala 1:200



PIANTA PIANO SESTO

H. MT. 3,00

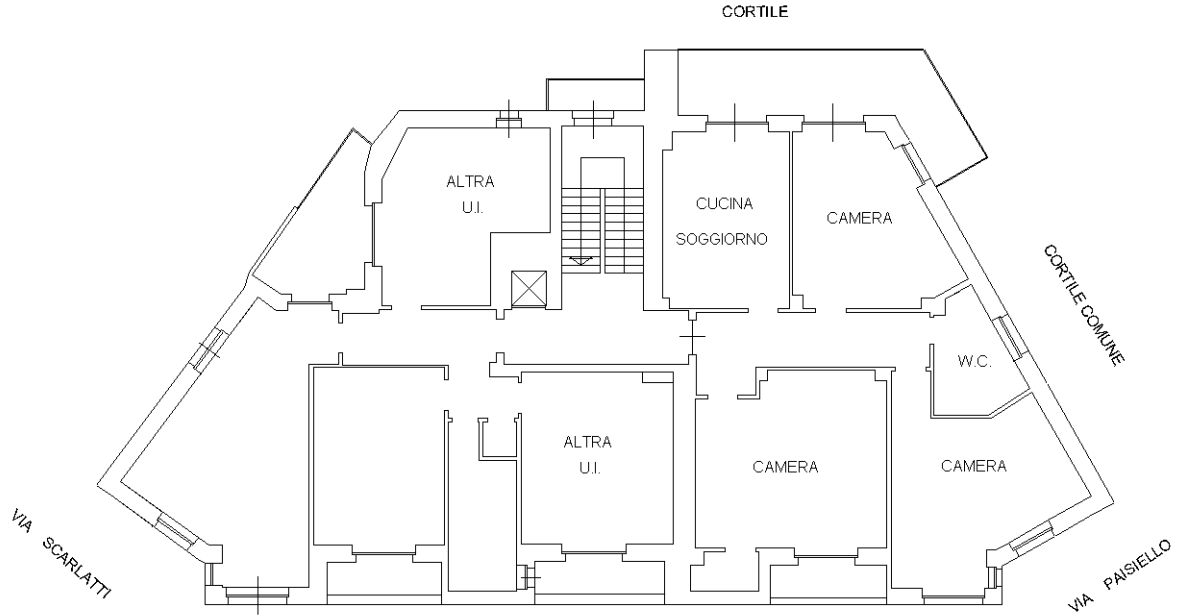

PIANTA PIANO INTERRATO

H. MT. 2,40

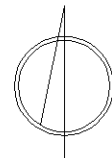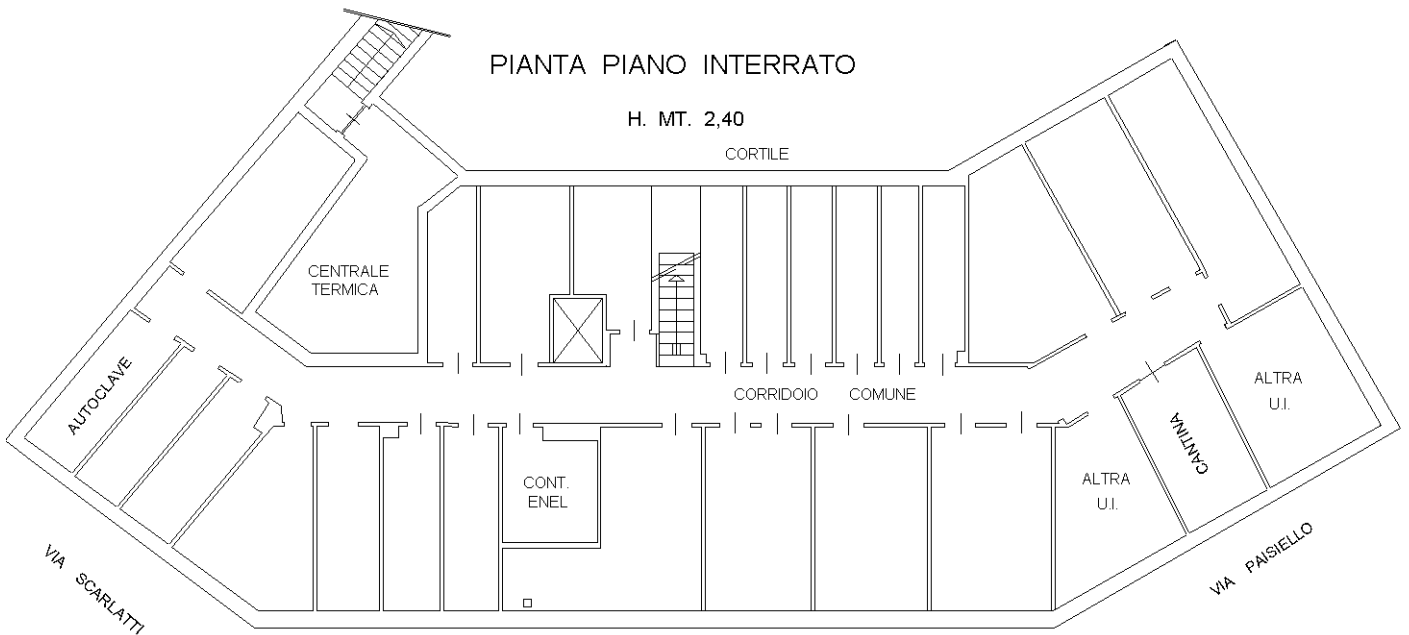

Ultima planimetria in atti