

Agenzia delle Entrate
CATASTO FABBRICATI
Ufficio Provinciale di
Torino

Dichiarazione protocollo n. TO0117442 del 02/05/2023

Comune di Mombello Di Torino

Via Carrera

Identificativi Catastali:

Sezione:

Foglio:

Particella:

Subalterno:

Compilata da:

Barbero Massimo

Iscritto all'albo:

Geometri

Prov. Torino


N. 8211

Planimetria


Scheda n. 1

Scala 1:200



Pianta piano interrato
H. media = 2.60 mt

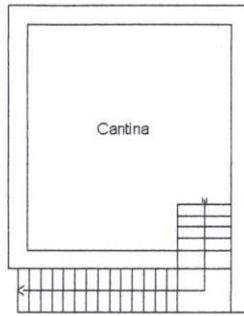

Pianta piano terreno
H. media = 2.80 mt

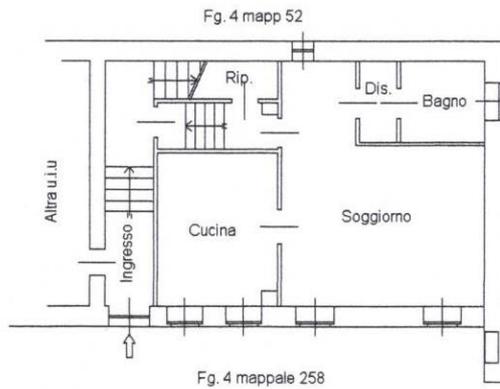

Pianta piano primo
H = 2.70 mt

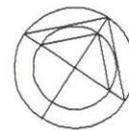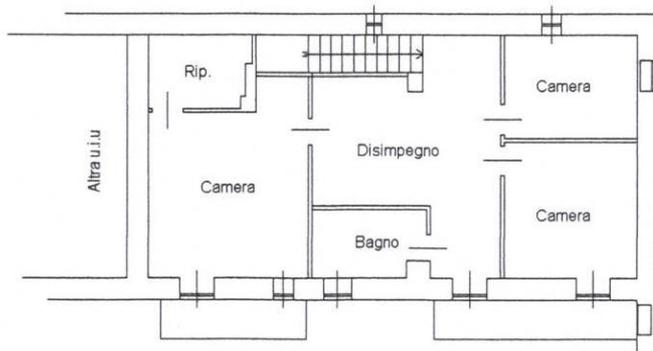

Ultima planimetria in atti

Catasto dei Fabbricati - Situazione al 11/03/2025 - Comune di MOMBELLO DI TORINO(F315) - <