



PIANTA PIANO PRIMO
h. 2,70 m.

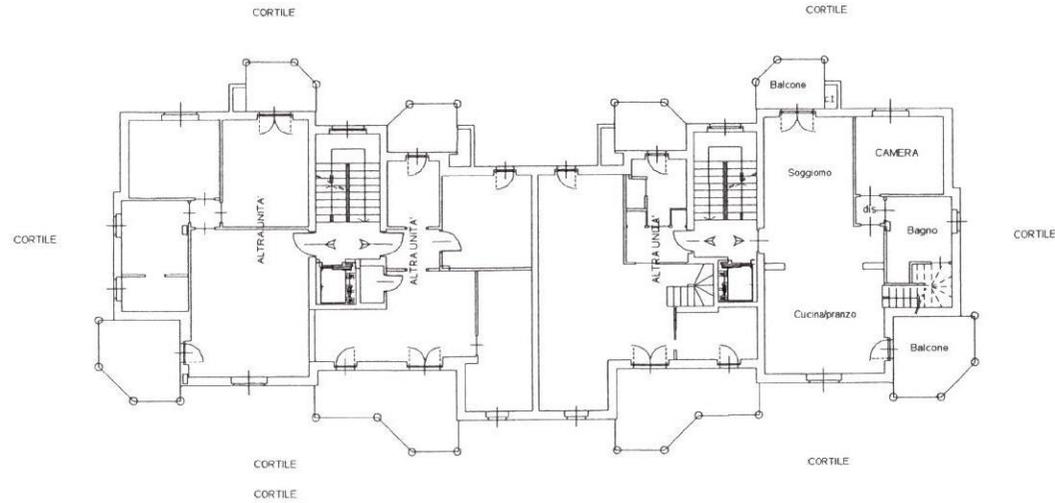

PIANTA PIANO secondo (sottotetto)
h. media 2,05 m.

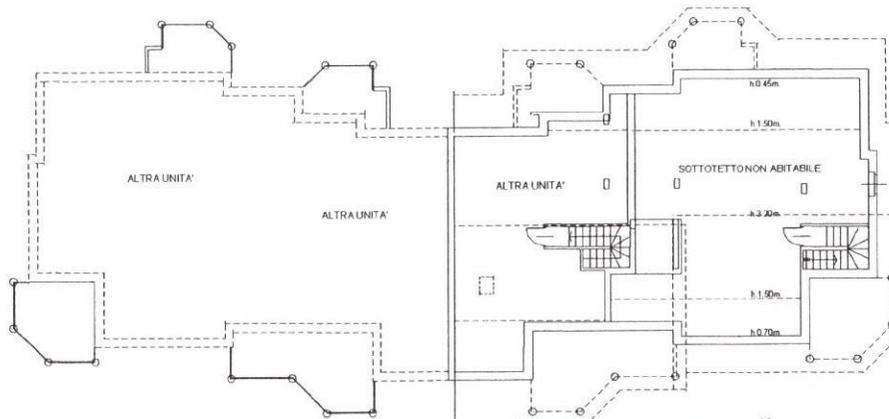

10 metri

**Agenzia del Territorio
CATASTO FABBRICATI
Ufficio Provinciale di
Torino**

Dichiarazione protocollo n. TO0481427 del 15/07/2008

Planimetria di u.i.u. in Comune di Poirino

Via Salvo D'acquisto

civ. 19

Identificativi Catastali:

Compilata da:


Scheda n. 1

Scala 1:200

PIANTA PIANO INTERRATO
h. 3,0 m.



ALTRA PROPRIETA'

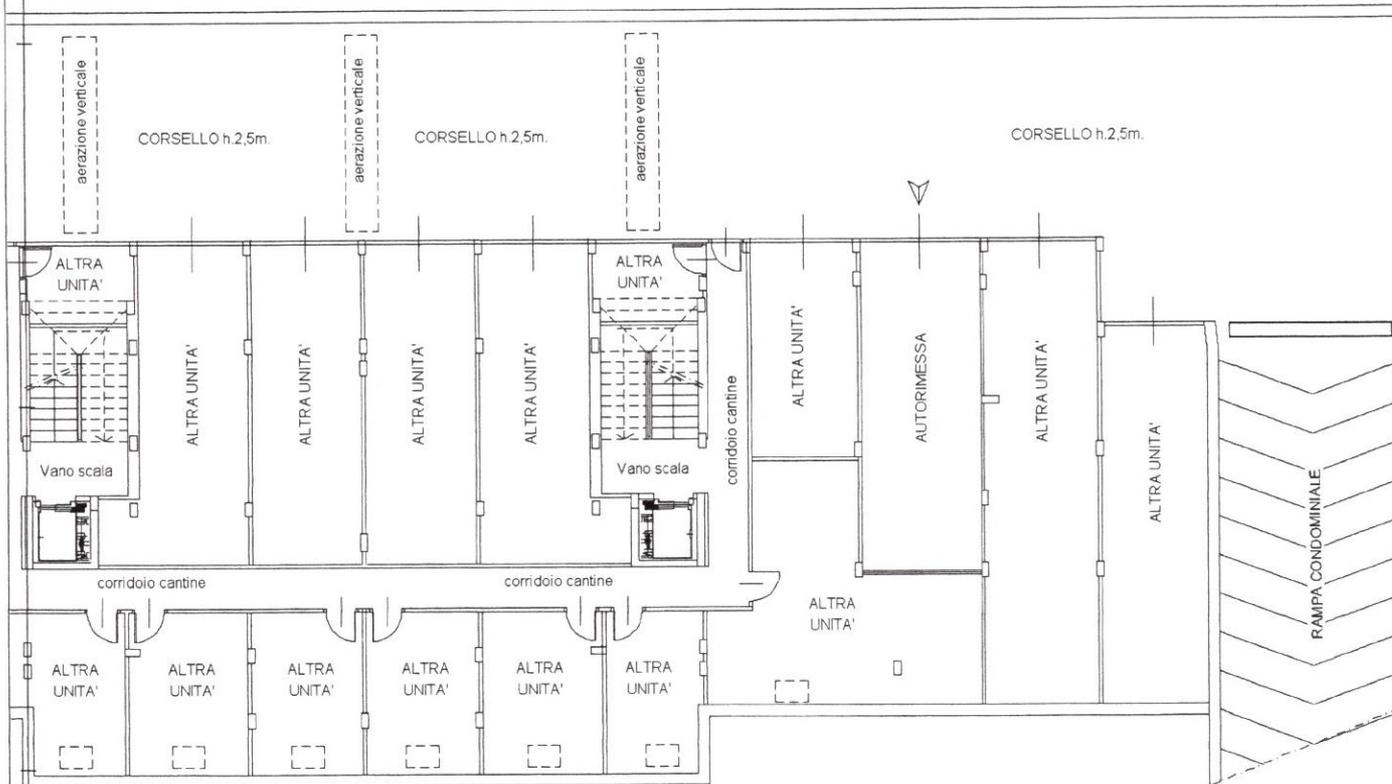

Ultima planimetria in atti