[redacted]

Agenzia delle Entrate
CATASTO FABBRICATI
Ufficio Provinciale di
Torino


[redacted]

Sezio
Fogl
Particel
Subalterno


Bosio Roberto
Iscritto all'albo:
Geometri
Prov. Torino N. 6544

Planimetria	
Scheda n. 1	Scala 1: 200


Pianta Piano Secondo
Hm= 2,90 mt

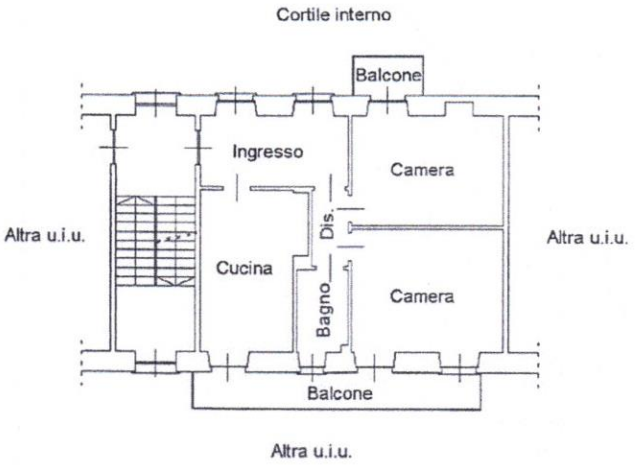


Pianta Piano Interrato
Hm= 1,95 mt

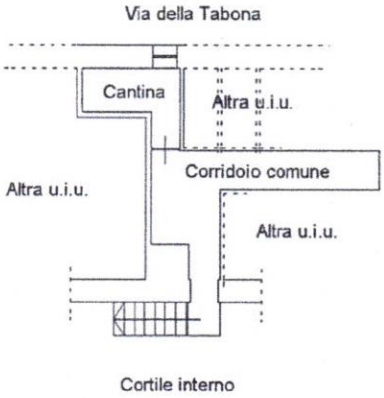

Pianta Piano Quinto (Sottotetto)

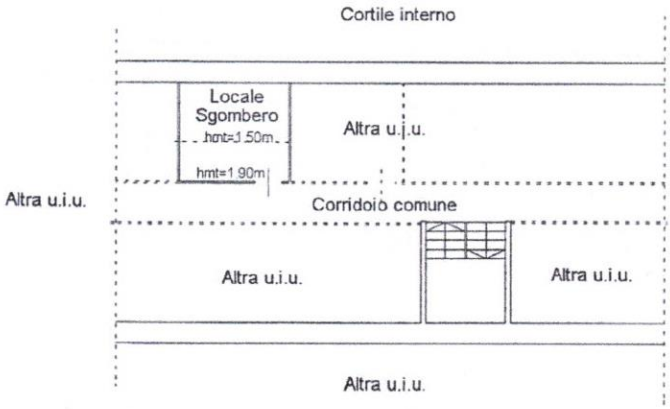

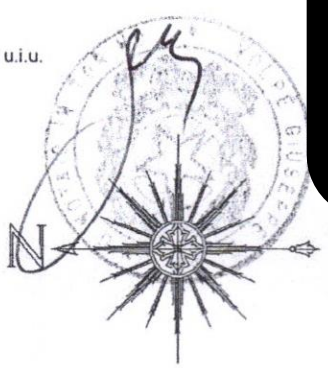

Ultima planimetria in atti

Data: 11/12/2020 - n. T337470 - Richiedente: VLPGPP61L10F546D
Totale schede: 1 - Formato di acquisizione: A4(210x297) - Formato stampa richiesto: A4(210x297)

[redacted]

P. - Cat. 3. T. - 318

MINISTERO DELLE FINANZE

MOD. B (Nuovo Catasto Edilizio Urbano)

DIREZIONE GENERALE DEL CATASTO E DEI SERVIZI TECNICI ERARIALI

Lire 20


55 NUOVO CATAS[redacted]

Planimetria dell'immobile situato nel Comune d[redacted]

Ditta Ceffaro Giovanni Chieffredo n.[redacted]

Allegata alla dichiarazione presentata all'Ufficio Tecnico Erariale di Torino [redacted]4

F LVI n° 193 parte

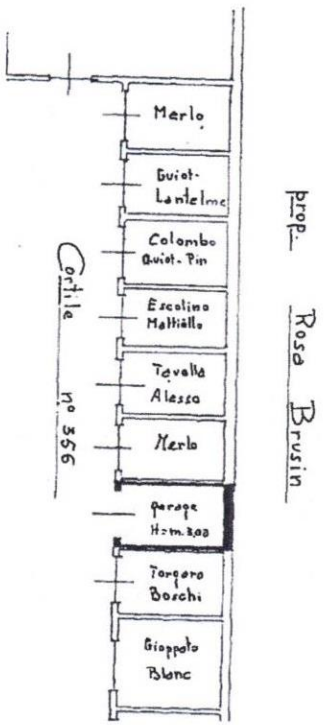

ORIENTAMENTO

N

SCALA DI 1:200

SPAZIO RISERVATO PER LE ANNOTAZIONI D'UFFICIO

DATA

PROT. N°

DATA

540

Compilata dal Geometra (Titolo, nome e cognome del tecnico) Chiaravoglio Nicolao

Iscritto all'Albo dei Geometri

della Provincia di Torino

DATA 24-12-1968

Firma: [redacted]

Ultima planimetria in atti

Data presentazione:26/02/1969 - Data: 11/12/2020 - n. T337471 - Richiedente: VLPGPP61L10F546D
Totale schede: 1 - Formato di acquisizione: A3(297x420) - Formato stampa richiesto: A4(210x297)