PIANTA P. PRIMO
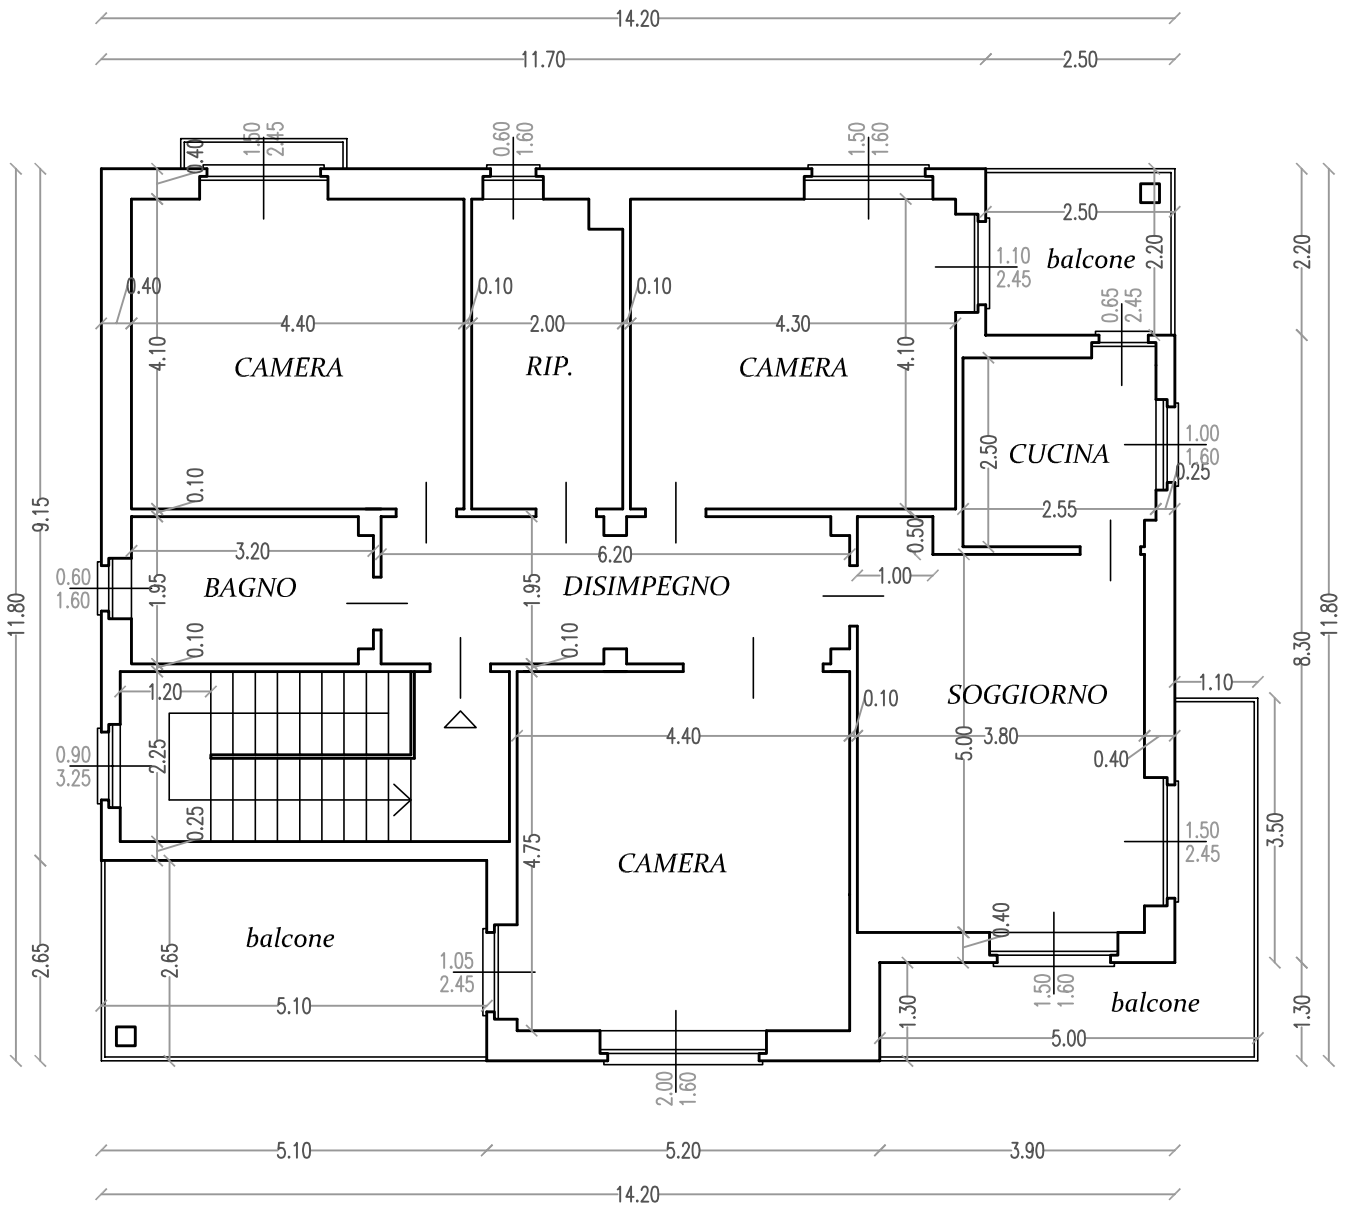
SCALA 1:100