

Agenzia delle Entrate
CATASTO FABBRICATI
Ufficio provinciale di
Torino

Dichiarazione protocollo n. TO0215617 del 25/06/2014
Planimetria di v.i.u. in Comune di Montaldo Torinese
civ. 32

Identificativi Catastali:
Sezione:
Foglio: 1
Particella: 506
Subalterno: 3

Compiata da:
Felligrino Cristian
Isoritto all'albo:
Geometri
Prov. Torino
N. 9368


Scheda 1: 200

Ultima planimetria in atti

Data: 05/05/2026 - n. T163149 - Richiedente: BRBDRD54L11G482D

Totale schede: 1 - Formato di acquisizione: A3(297x420) - Formato stampa richiesto: A4(210x297)

PIANTA PIANO TERRENO
H. VANI = 3,00 m.

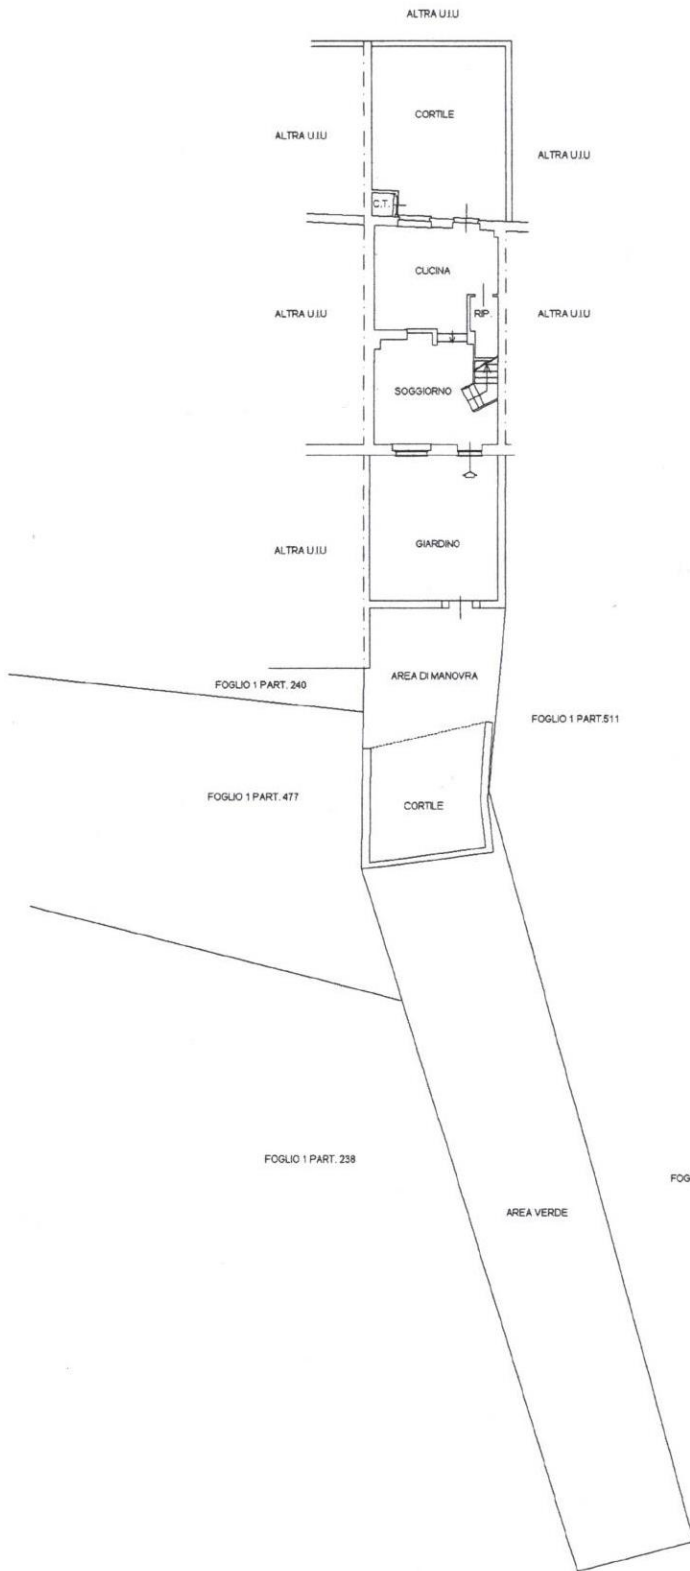

PIANTA PIANO PRIMO



Catasto dei Fabbricati - Situazione al 05/05/2026 - Comune di MONTALDO TORINESE (E407) - < Foglio 1 - Particella 506 - Subalterno 3 >
VIA TRINITA n. 32 Piano T-1
mapa 01