


PIANTA P. PRIMO

Scala 1:100

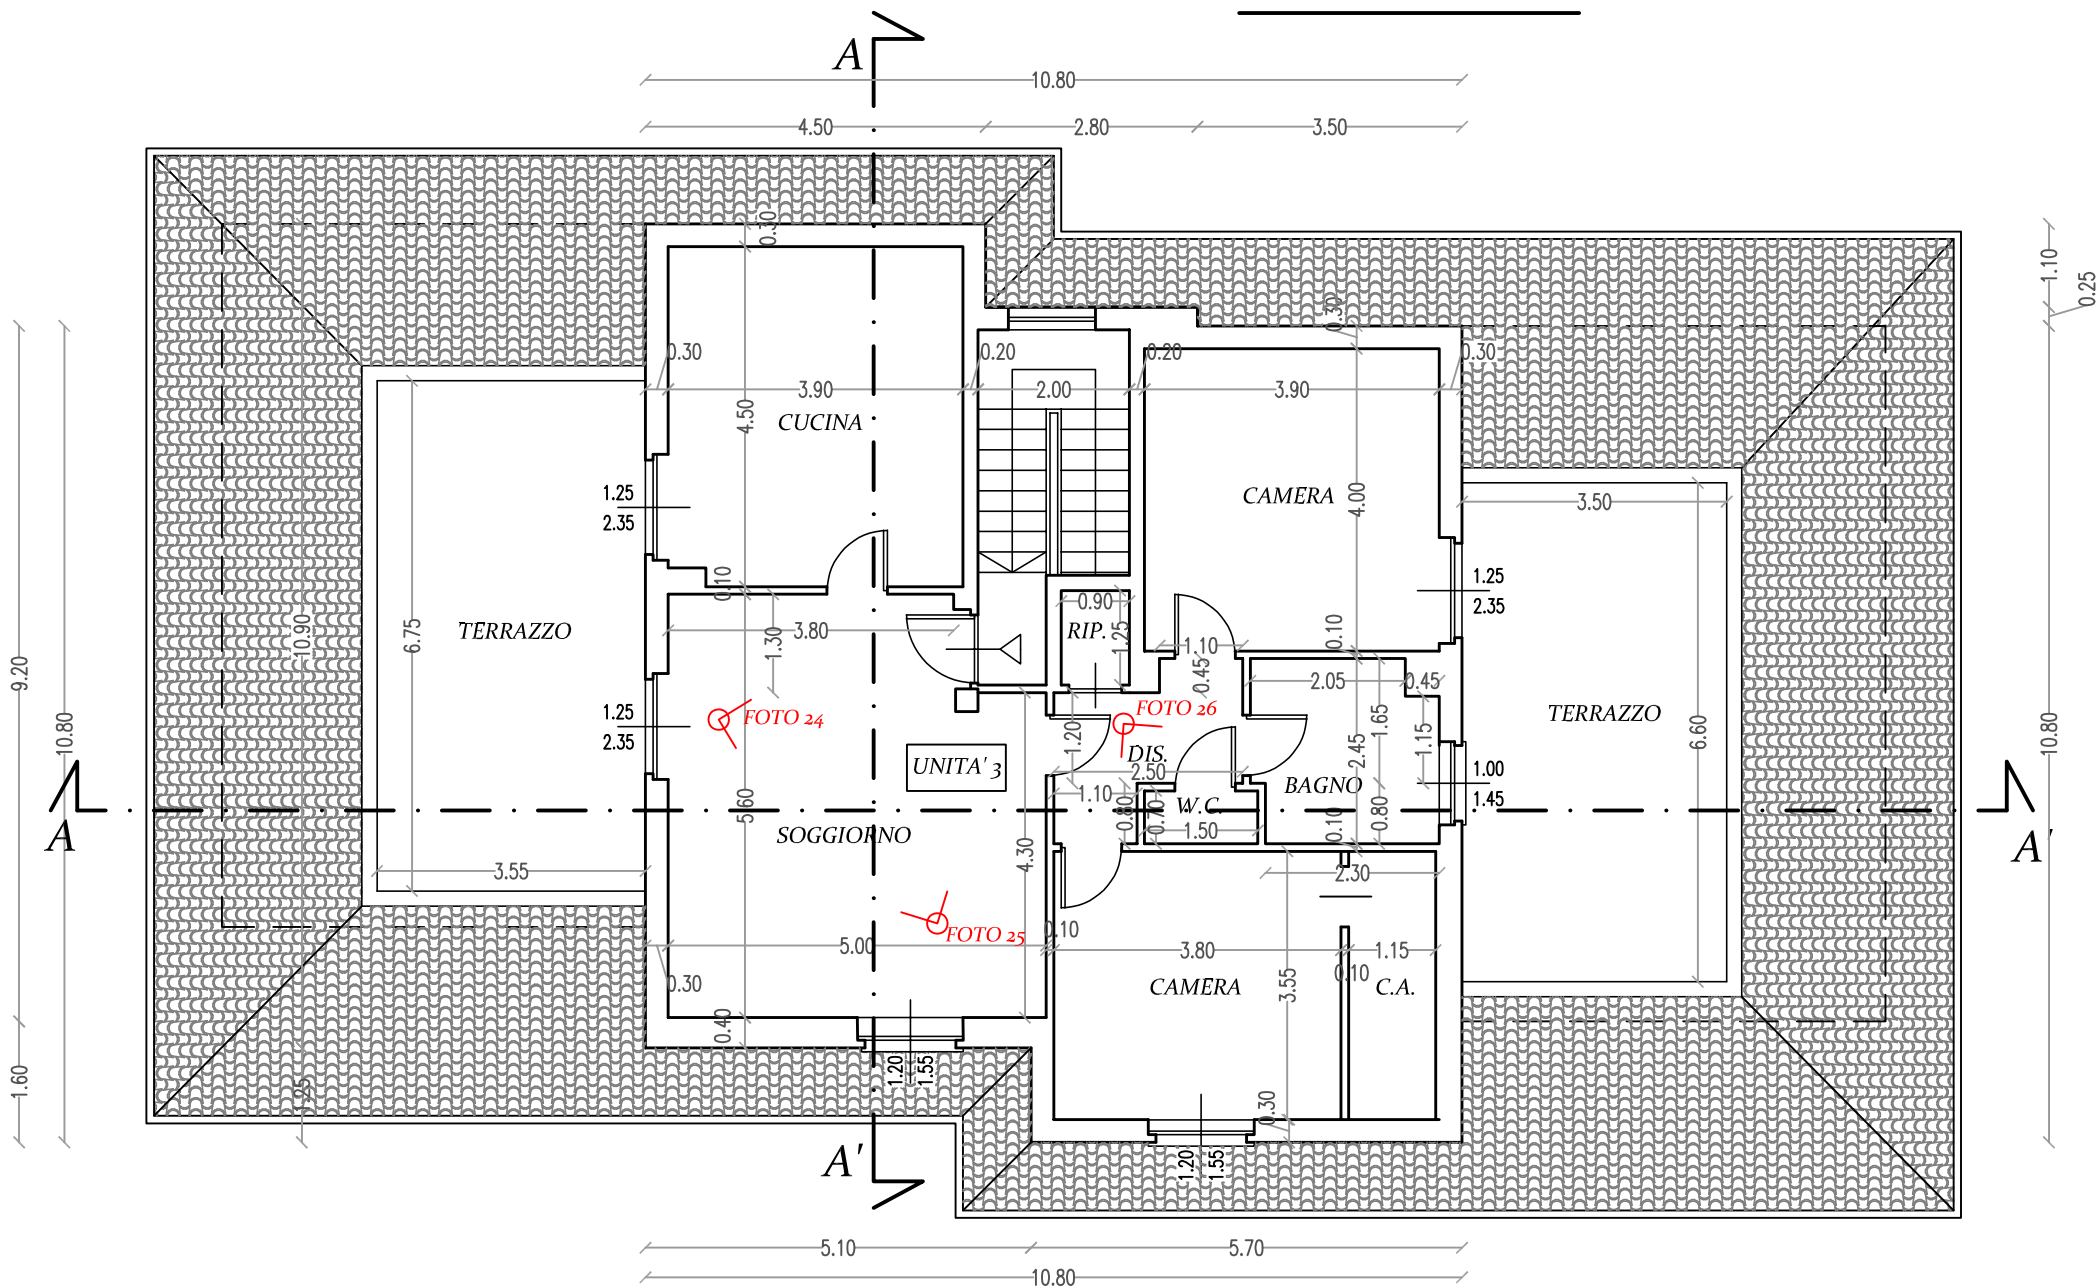

PIANTA P. SEMINTERRATO

Scala 1:100

