

15258

MODULARIO
F. rig. rend. 487



MINISTERO DELLE FINANZE
DIREZIONE GENERALE DEL CATASTO E DEI SS.TT.EE.
CATASTO EDILIZIO URBANO (RDL 13-4-1939, n. 652)

MOD. BN (CEU)


LIRE
250

86

Planimetria di u.i.u. in Comune di Pinerolo ABBADIA A. via ADELAIDE n. 10 civ. 4a

PROPRIETÀ - GARDINO FRANCO data 16/08/1934 PROPRIET. PER 1/2
PIBOTA MARIA data 21/02/1936 PROPRIET. PER 1/2

PIANO SOTTOSTRADA
(P.S.)

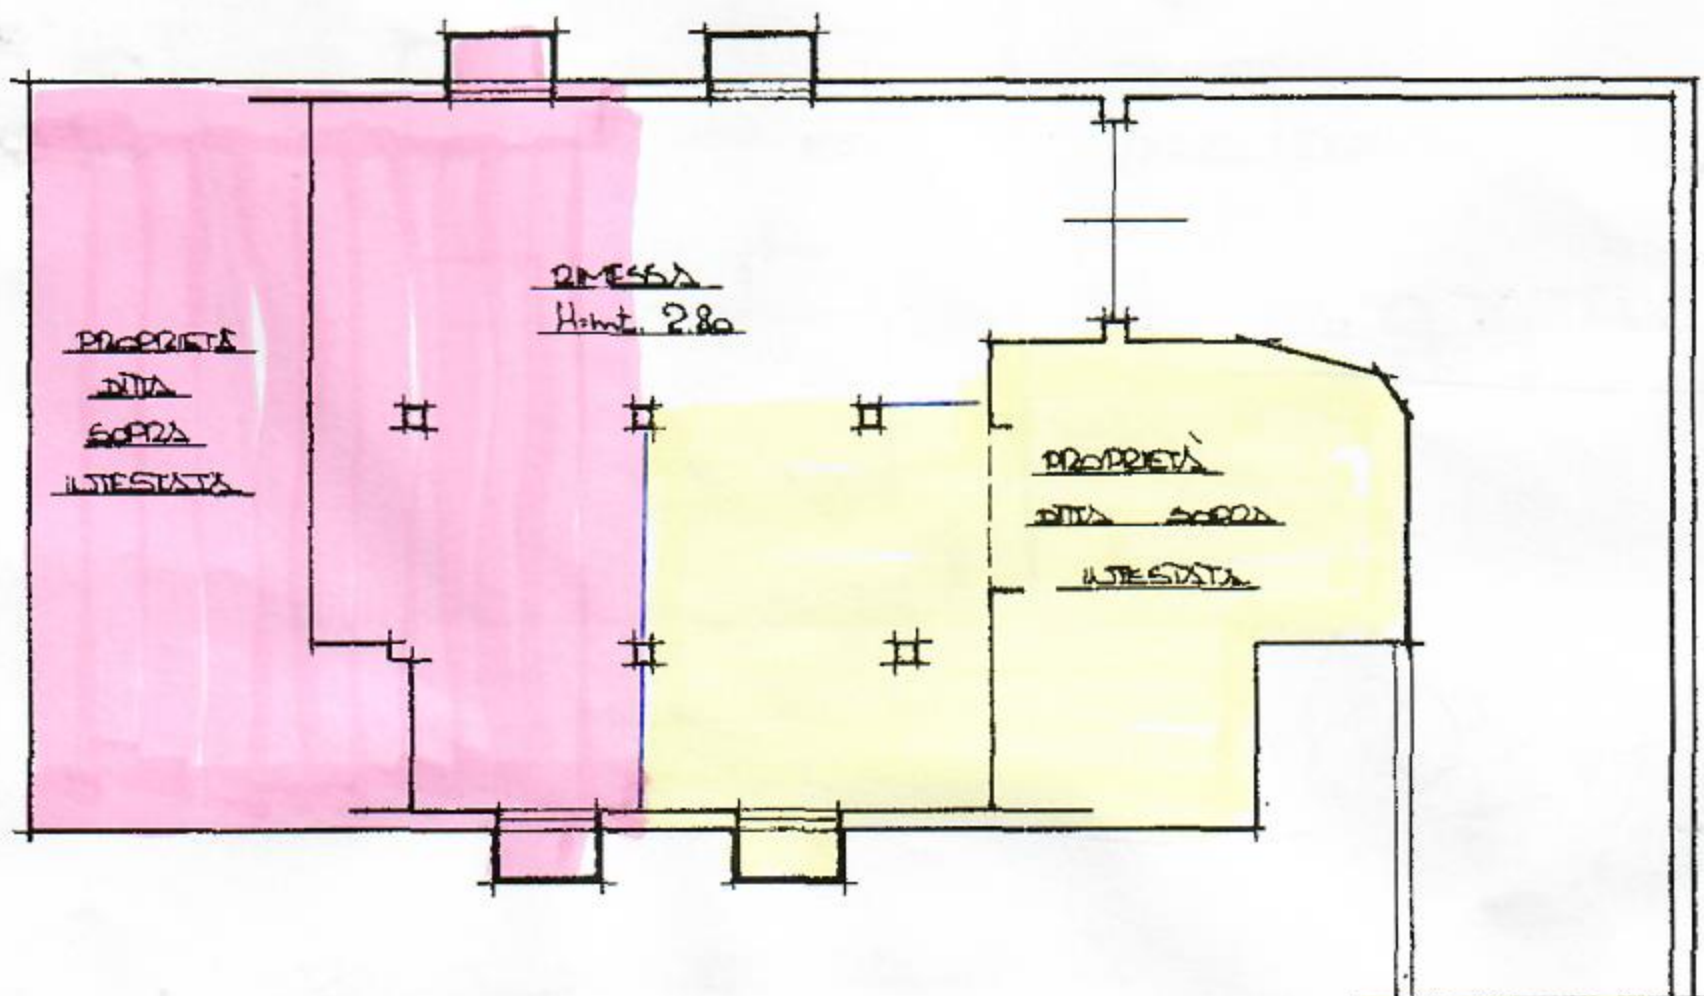

Catasto dei Fabbricati - Situazione al 12/11/2025 - Comune di PINEROLO(G674) - < Sez. urbana AB - Foglio 10 - Particella 128 - Subalterno 3 >
VIA ADELAIDE DI TORINO n. 40 Piano S1 - T

ORIENTAMENTO



ALA DI I: 20

Denuncia di variazione ☐

Data presentazione: 26/10/1989 - Data: 12/11/2025 - n. T66742 - Richiedente: MRTRRT54P22L219C

Totale schede: 1 - Formato di acquisizione: A4(210x297) - Formato stampo richiesto: A4(210x297)

n. 128 sub. 3

Compilata dal GEOMETRA
(Titolo, cognome e nome)

CHIAPPELLO SANDRO

Iscritto all'albo dei GEOMETRI

della provincia di TOURNAI n. 284

data 24/10/89 Firma [Signature]

RISERVATO ALL'UFFICIO

Prot. 9144
del 26/10/89