

ELABORATO PLANIMETRICO

Compilato da:
Pannoni Maurizio
Iscritto all'albo:
Geometri
Prov. Torino

N. 6758

**Agenzia delle Entrate
CATASTO FABBRICATI
Ufficio Provinciale di
Torino**

Comune di Pinerolo
Fogione: AB Foglio: 10 Particella: 128

Protocollo n. del
Tipo Mappale n. del

Dimostrazione grafica dei subalterni



Scala 1 : 500

LABORATORIO PLANIMETRICO :

- sub. 1 - ABITAZIONE (P.T.) - CANTINA (P.S.)
- sub. 2 - ABITAZIONE (P.T.) - LOC. SGOMBERO E CANTINA (P.S.)
- sub. 3 - RIMESSA (P.S.)
- sub. 4 - BENE COMUNE AI sub. 1-2 (LOCHE CANTINA - P.S.)
- sub. 5 - BENE COMUNE NON CENSIBILE - AI sub. 1-3 (CORTE)

Proprietà "IRIS-4 - S.A.S."

COMUNE CENS. ABBADIA ALPINA
F.º 10 N.º 128 - Scala 1/150

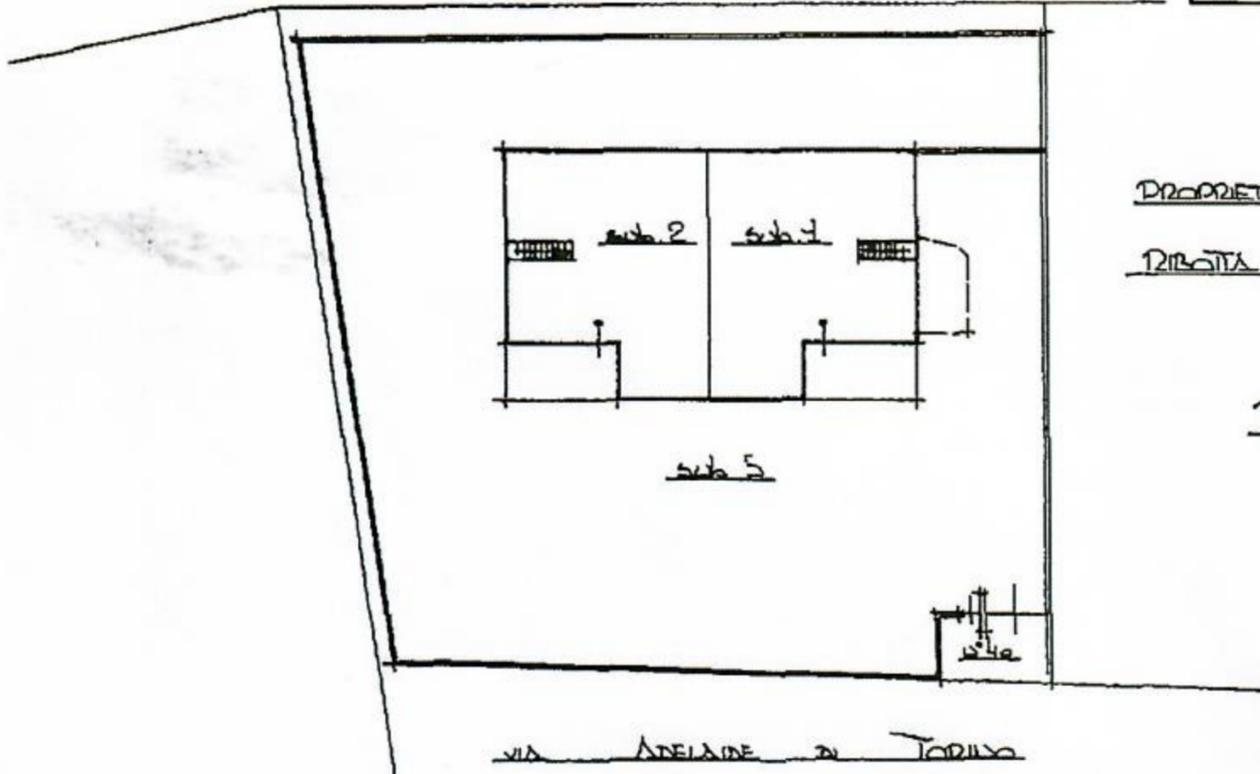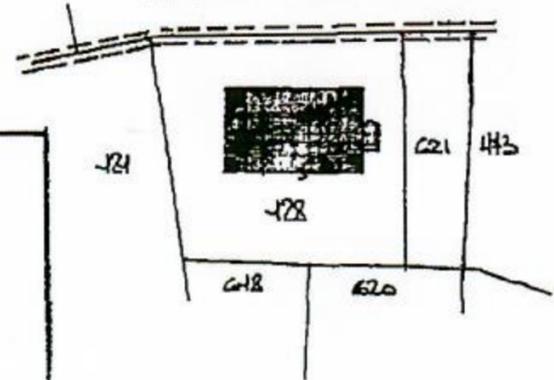


Proprietà
RIBOTA / DEPETRIS

PIANO TERRENO (P.T.)



PIANO SOTTOSTRADA (P.S.)

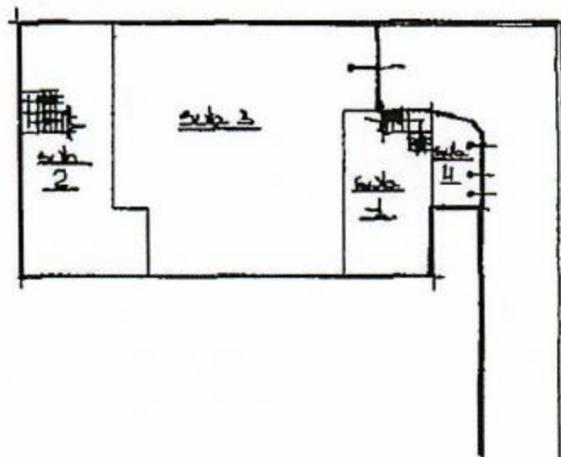

ORIENTAMENTO



Scala di 1:500