




SEZIONE A - B scala 1:100

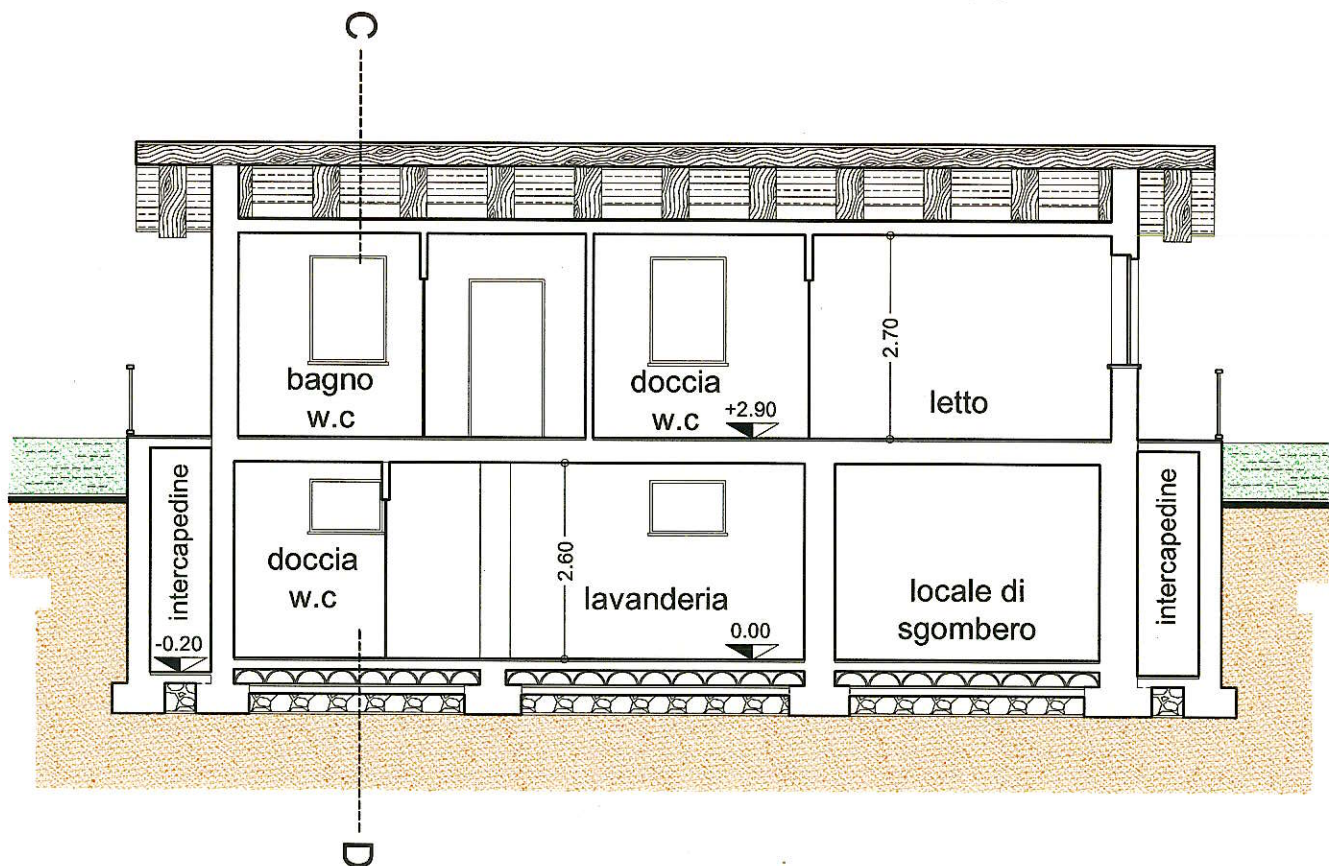


SEZIONE C - D scala 1:100

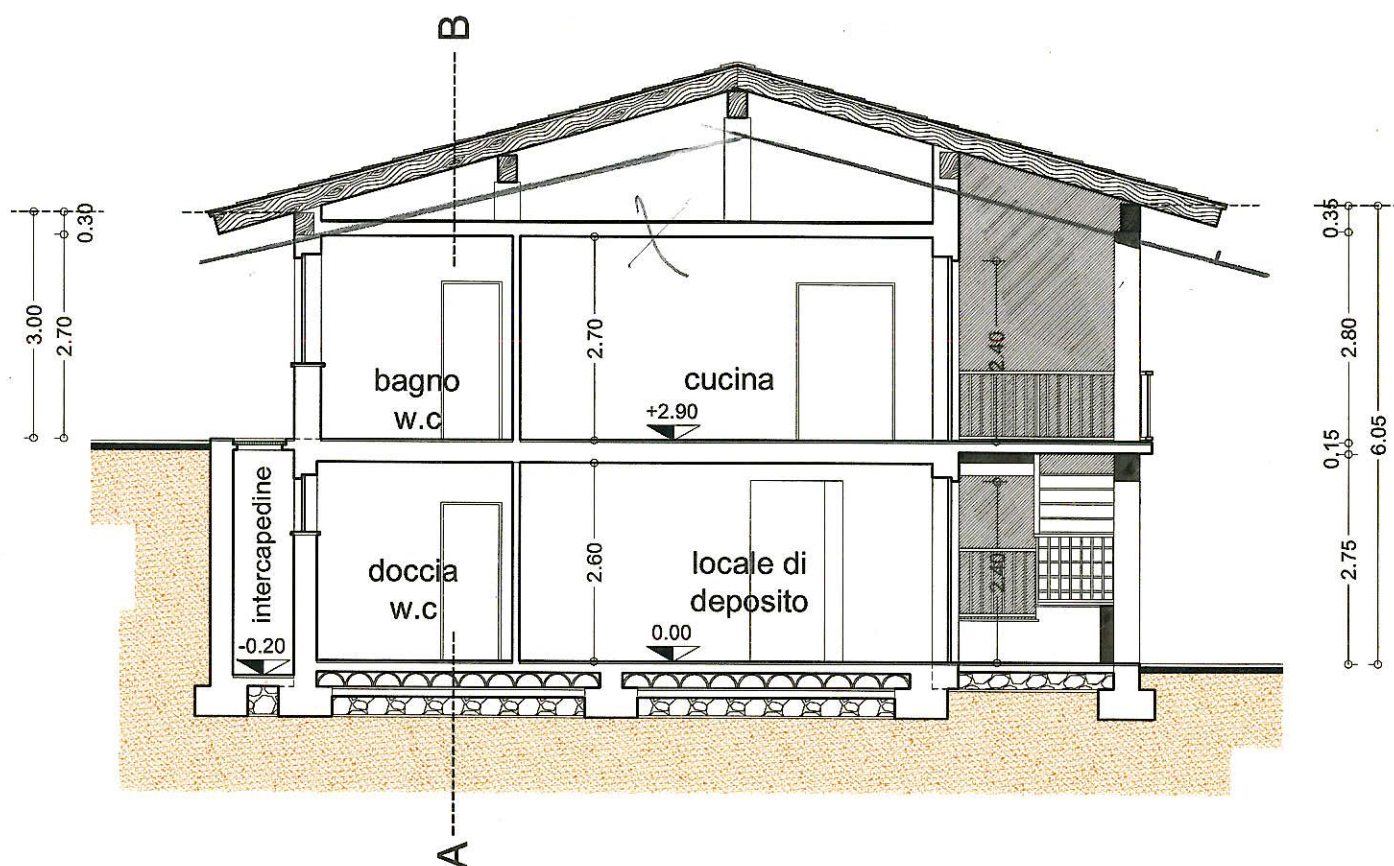


SEZIONE A - B scala 1:100

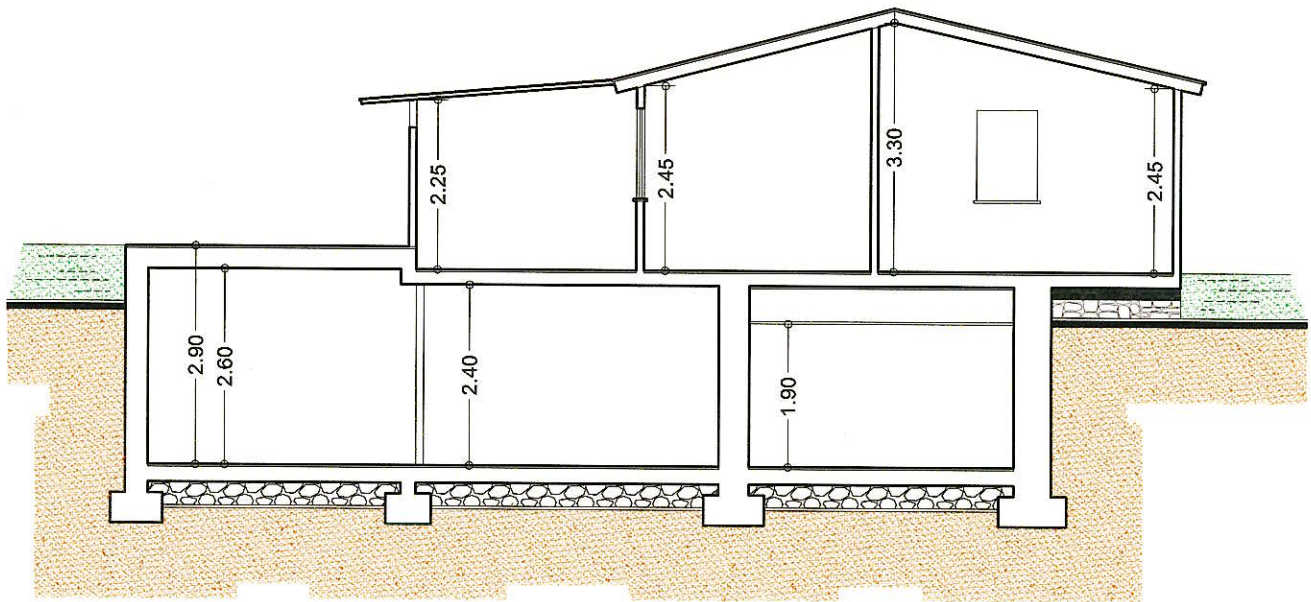


SEZIONE C - D (prospetto a sud - est) scala 1:100

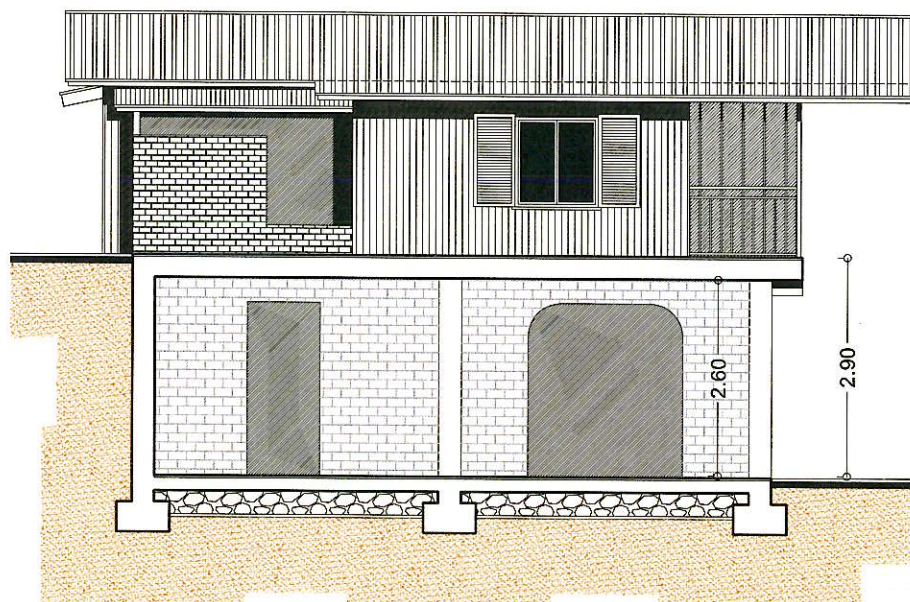


SEZIONE A - B scala 1:100

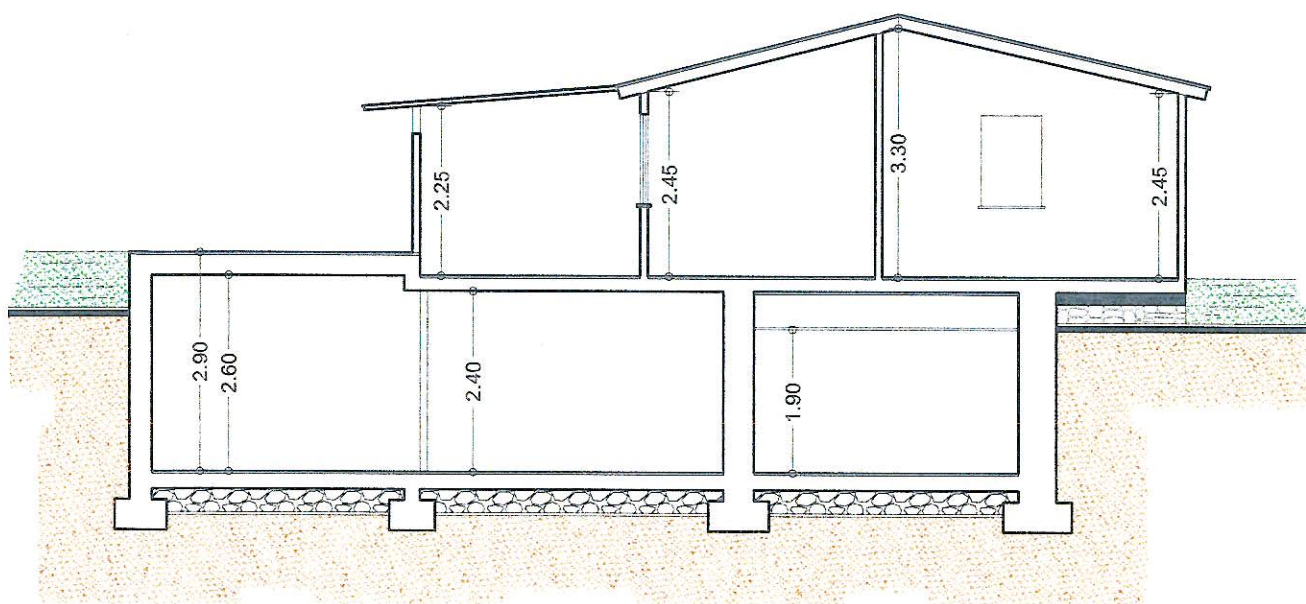


SEZIONE C - D (prospetto a sud - est) scala 1:100

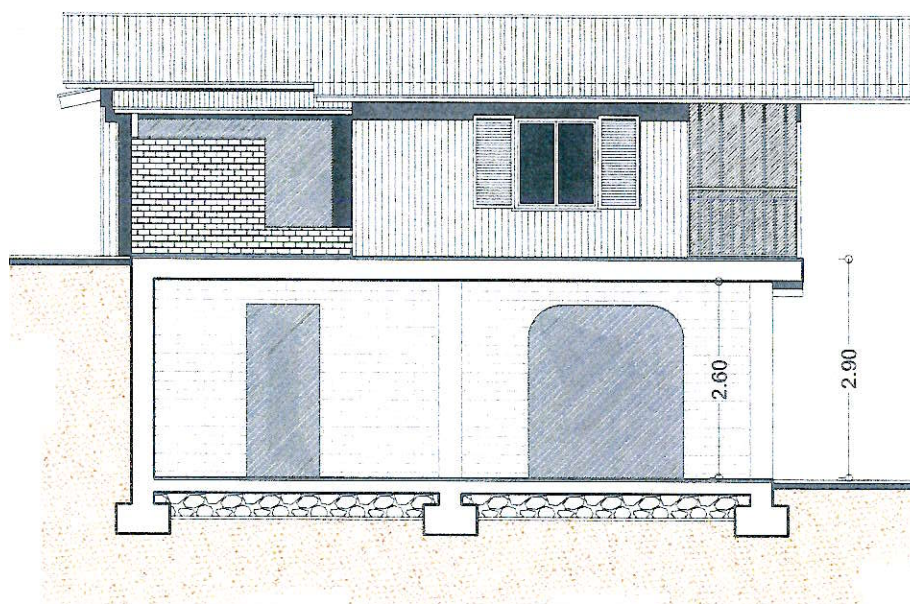


SEZIONE A - B scala 1:100

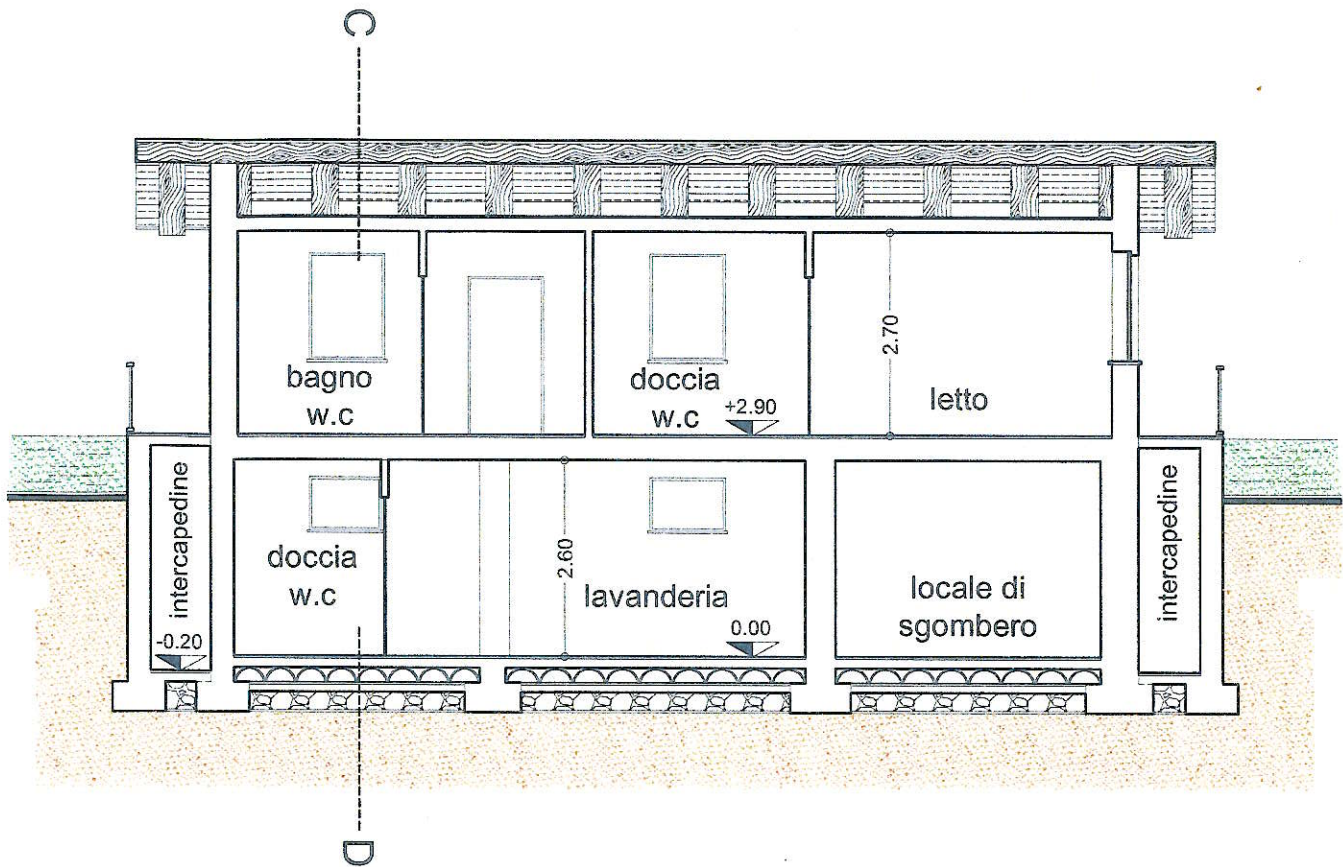


SEZIONE C - D scala 1:100

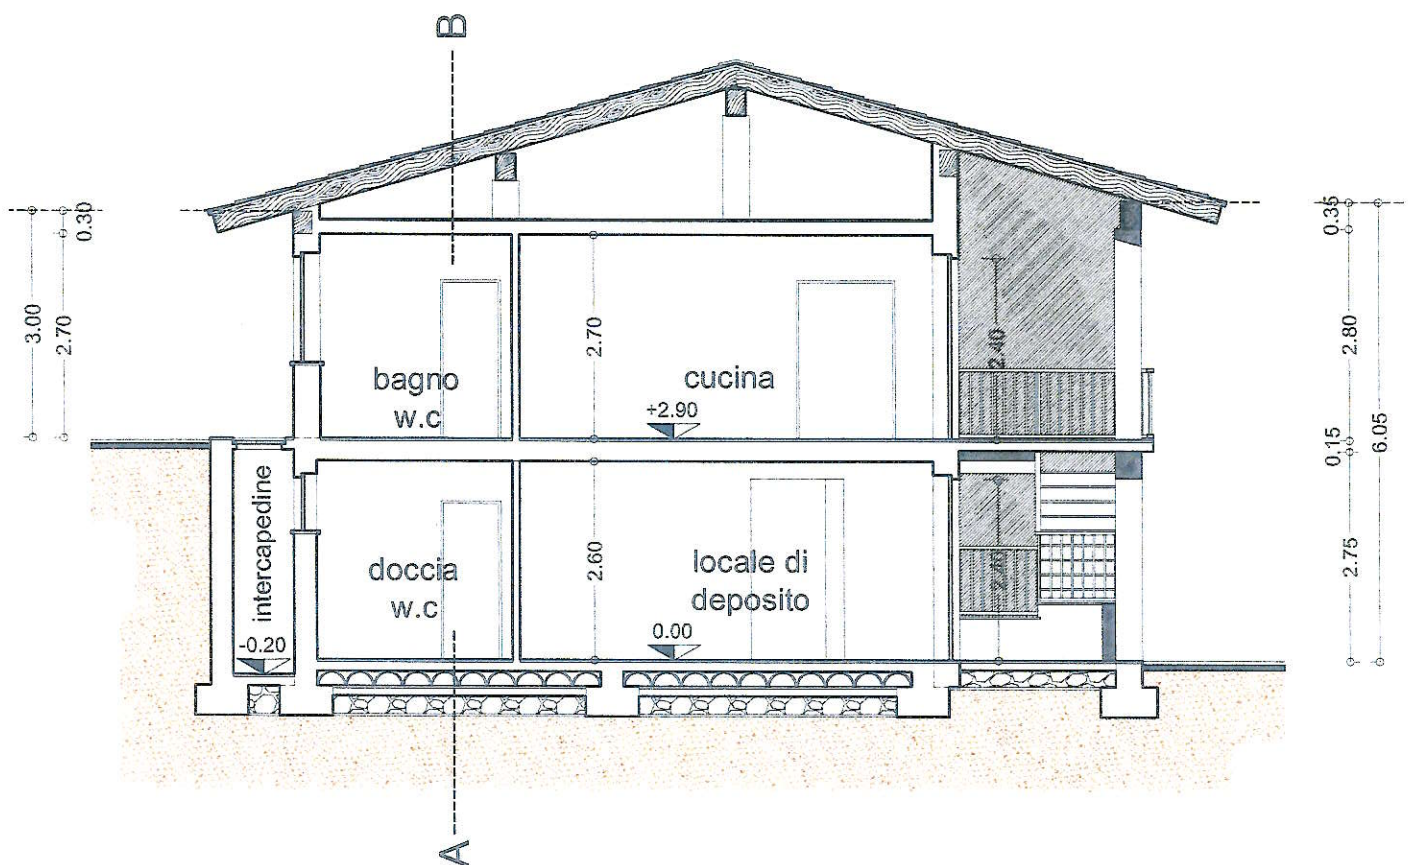

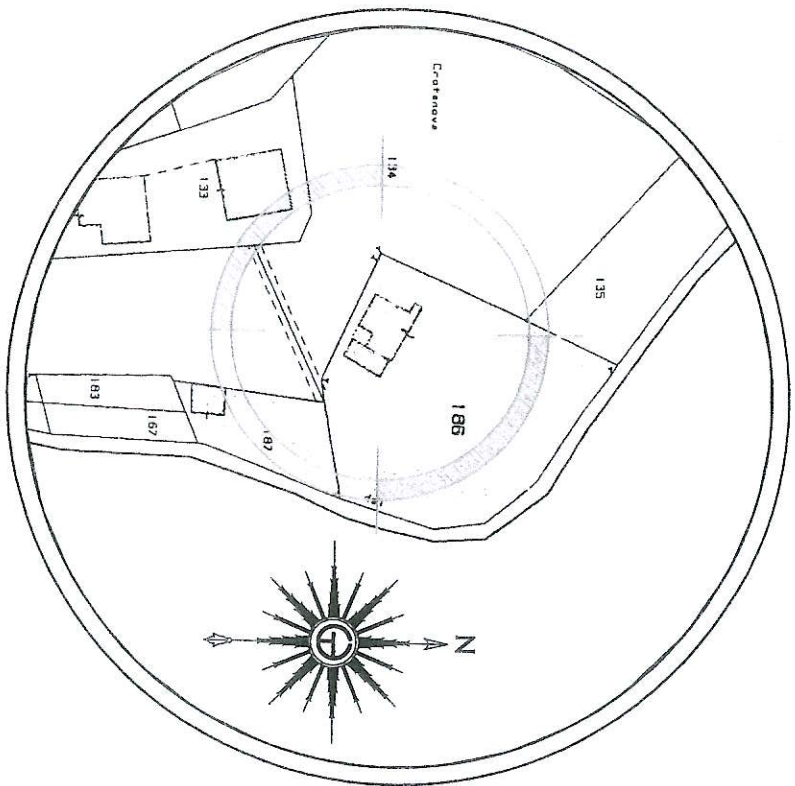

Comune di SAN SECONDO DI PINEROLO
 - estratto mappa Catasto Terreni -
 Foglio 10 - scala 1:1500

PROSPETTO A SUD - EST IN PROGETTO - scala 1:100

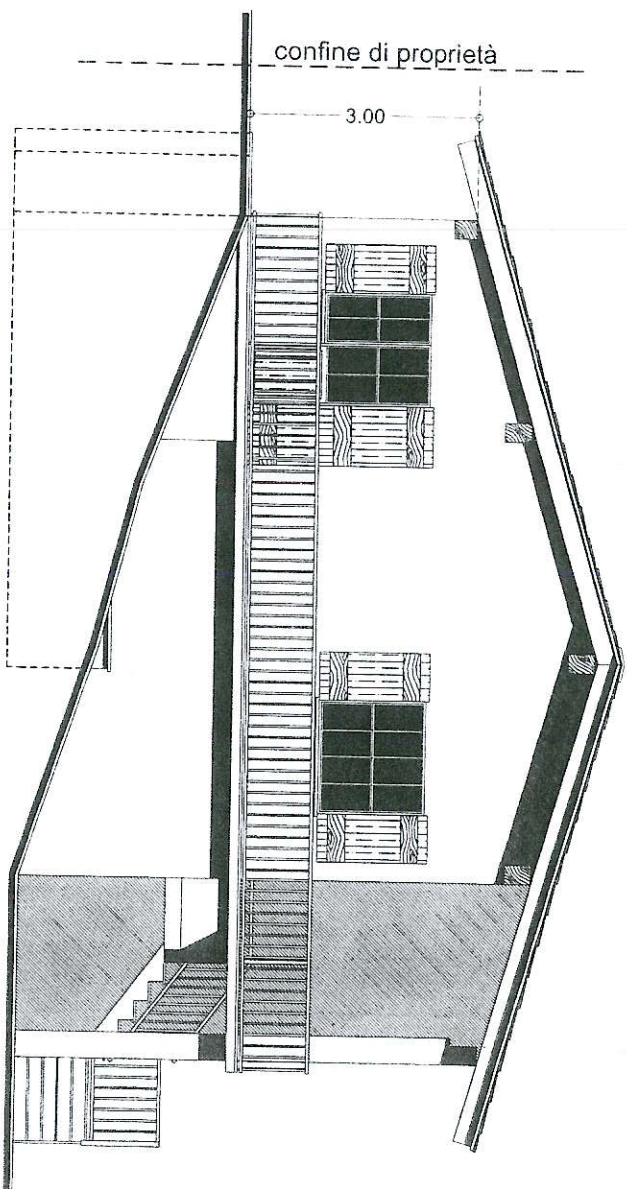

PROSPETTO A SUD - OVEST IN PROGETTO scala 1:100

