

MODULARIO
F. 770 1000 487
118




MINISTERO DELLE FINANZE
DIREZIONE GENERALE DEL CATASTO E DEI SISTEMI
CATASTO EDILIZIO URBANO (D.P.R. 13-4-1939, n. 652)

MOD. BN (CEU)

LIRE
500

Planimetria di u.i.u. in Comune di **CAMBIANO** ci


PIANO SECONDO
(3 P.L.) h=2.90 m

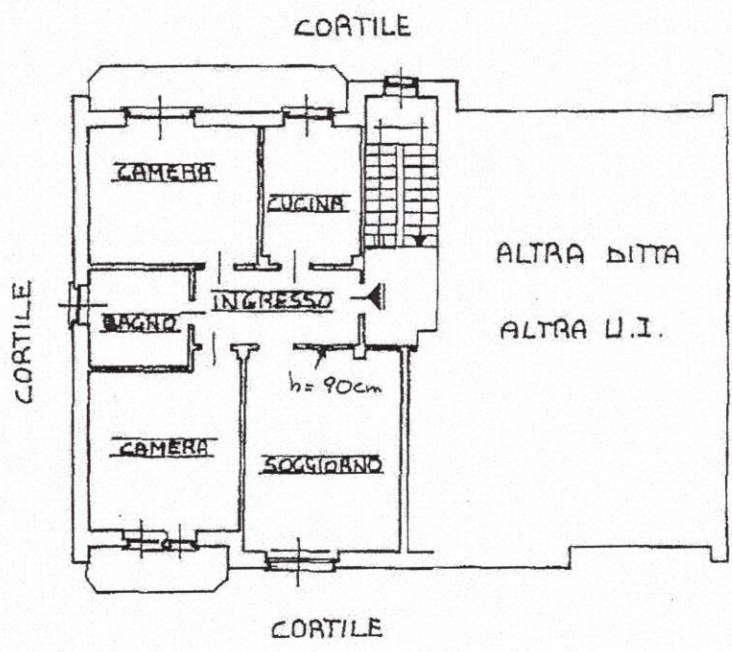

Handwritten signature and initials

SOSTITUISCE PLANIMETRIA

ORIENTAMENTO

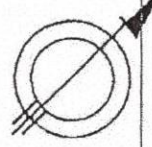

SCALA DI 1:200

Dichiarazione di N.C.

Redente: MNC...
... della provincia di **TORINO**




TECNICO...
CATASTO FABBRICATI

024245 1XN53

Catasto dei Fabbricati - Situaz...
CAMBIANO n. 0 m. 0000. 7.

Agenzia delle Entrate
CATASTO FABBRICATI
Ufficio Provinciale di
Torino

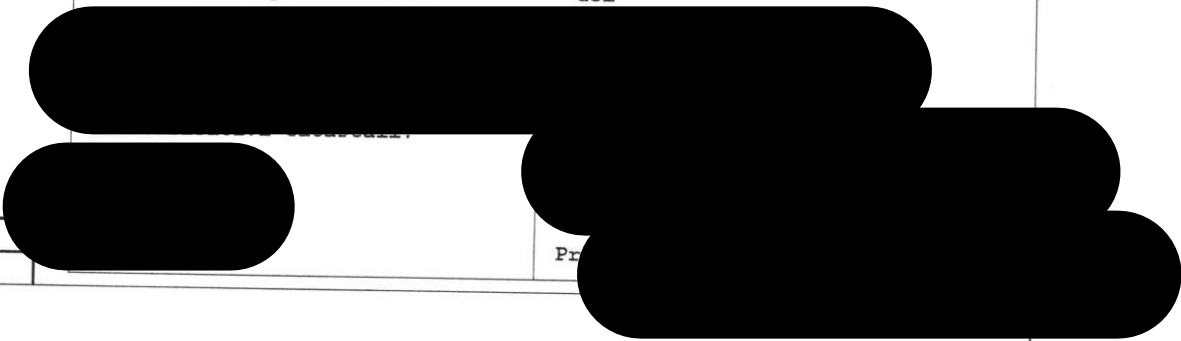

Planimetria

Scheda n. 1 Scala 1:200

Pr

PIANTA P. TERRENO

h = mt. 2.40

